


## Разрез 1-1 (M1:100)

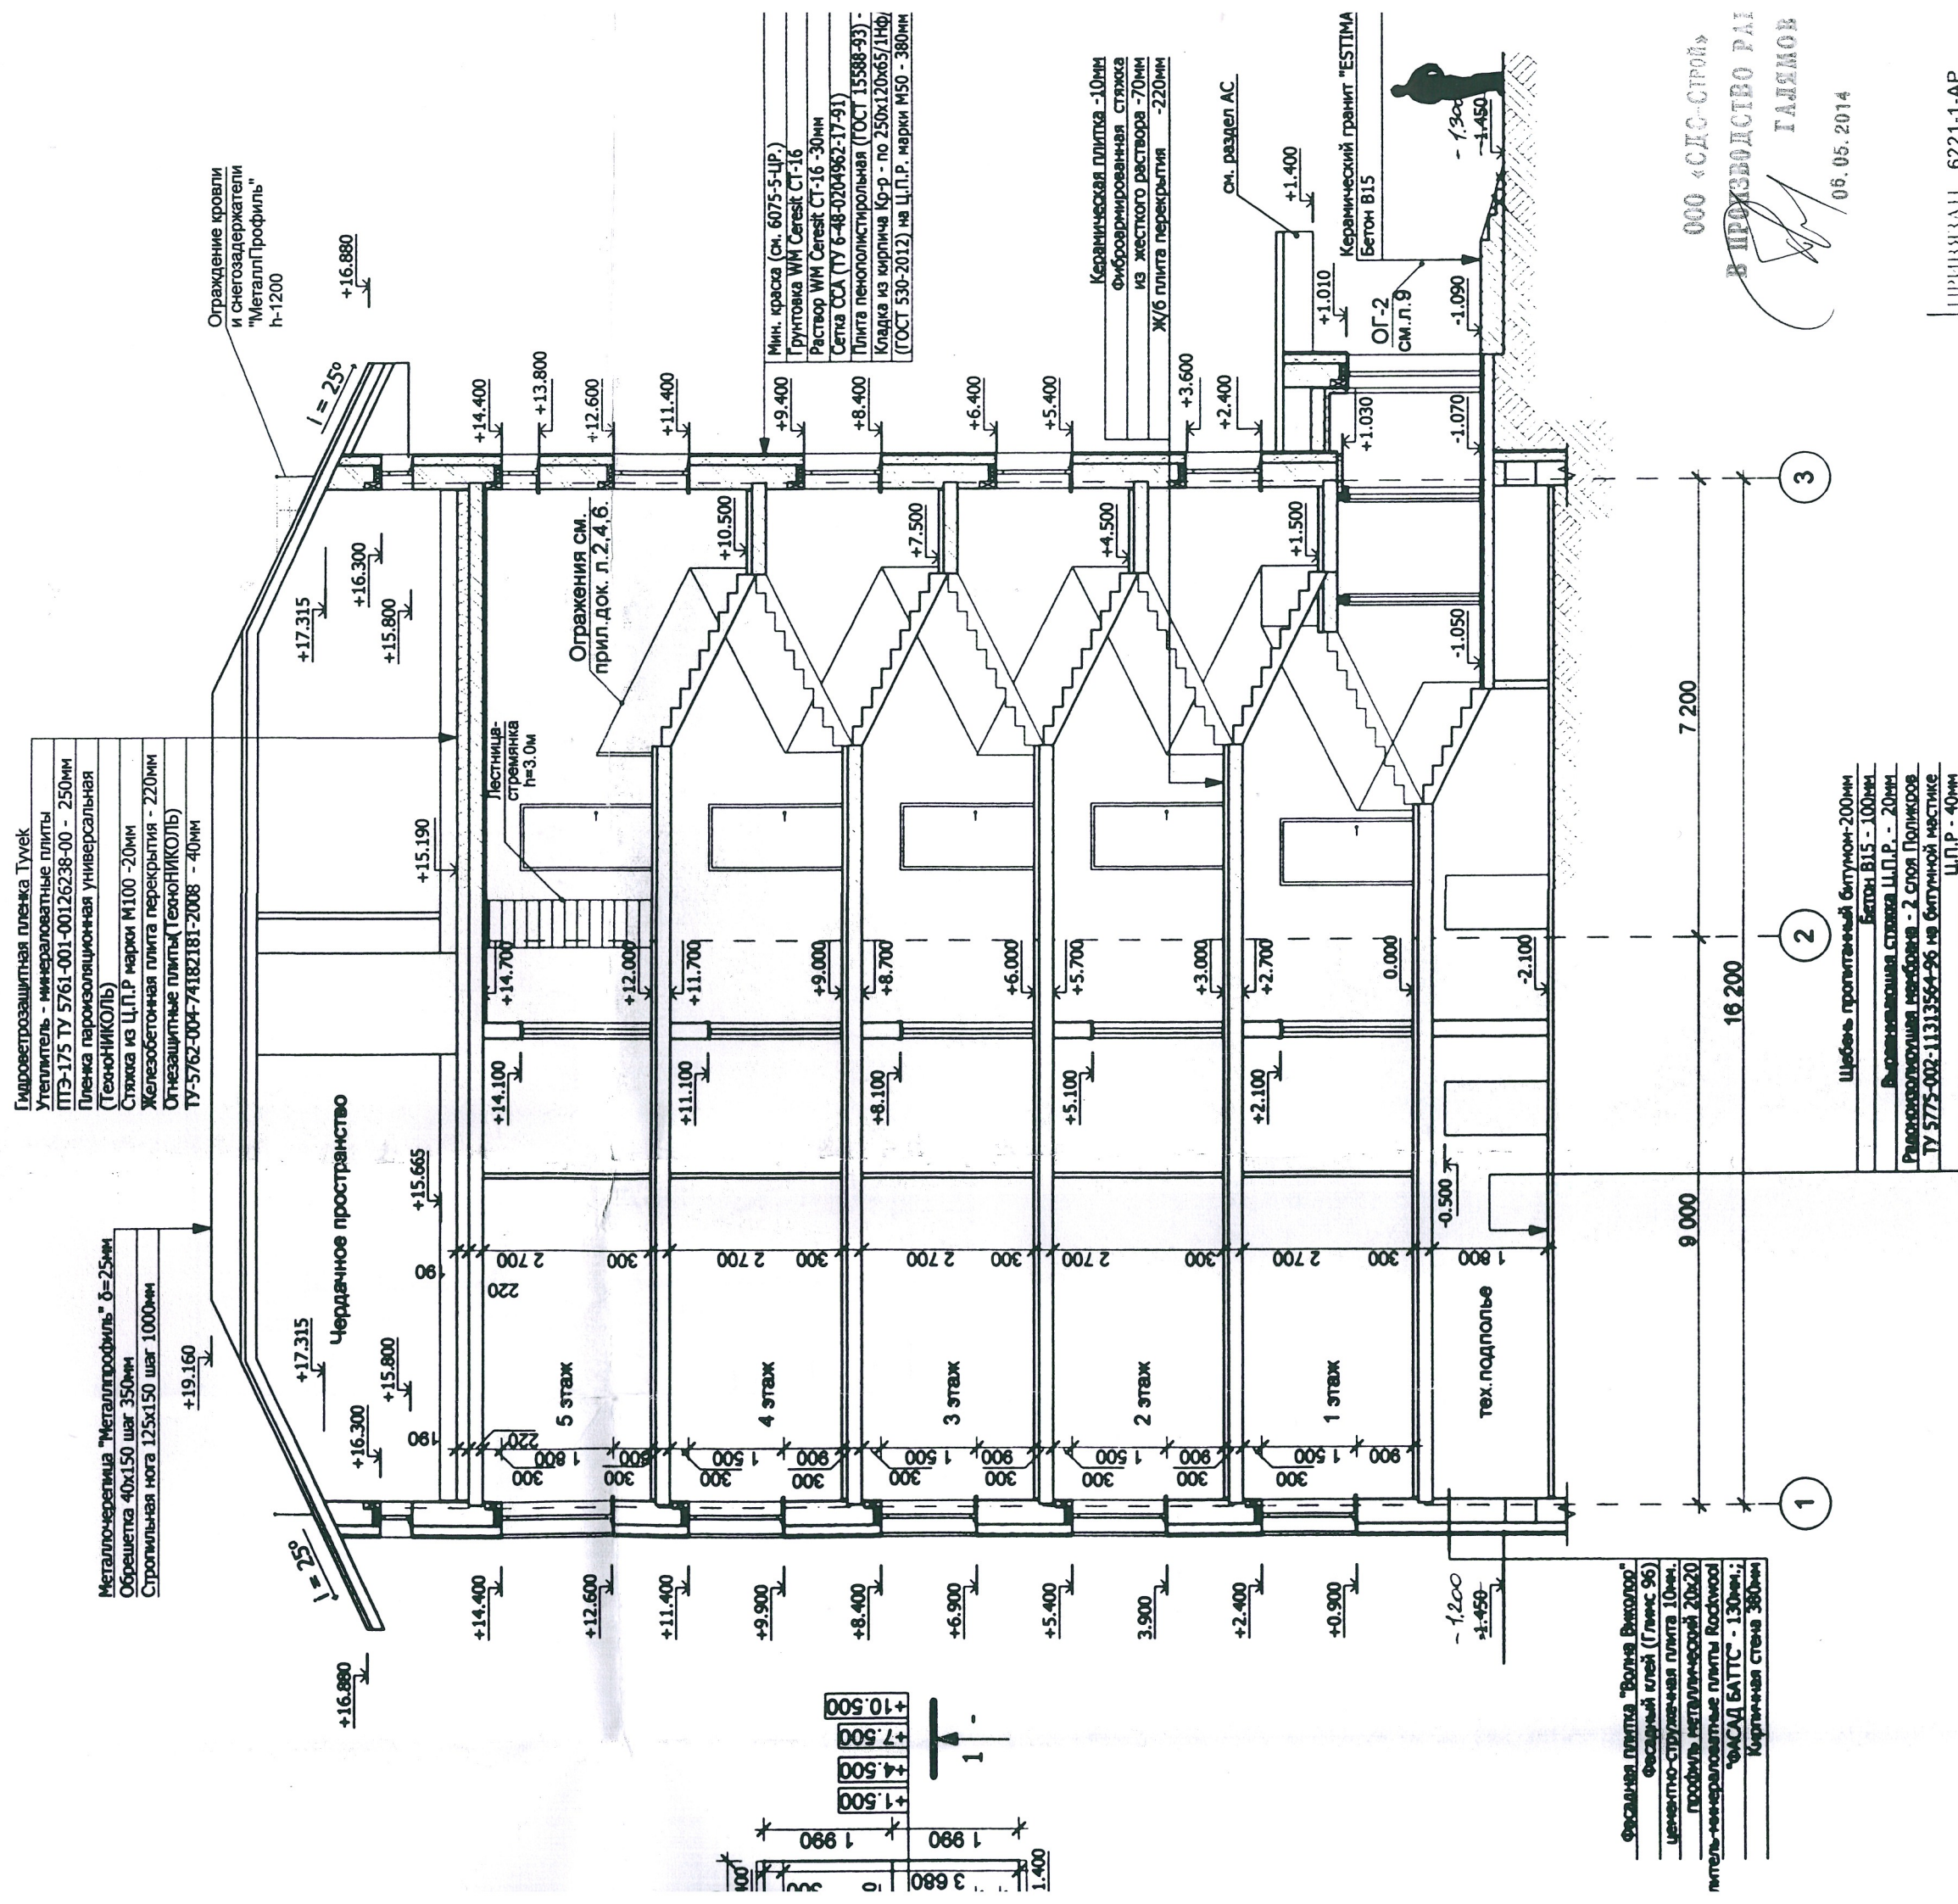

1 - тип пола

6 - двери внутренние номер по проекту

ОК-1 - окна по проекту.

1. Спецификацию заполнения проемов см. лист 8.
2. Ведомость внутренней отделки помещений см. лист 7.
3. Экспликацию полов см. лист АР-7.
4. Ведомость отверстий и каналов см. раздел АС.
5. Общая длина водосточных труб козырька 2,7 м. "МеталлПрофиль"
6. Общая длина водосточного желоба козырька 4,9 м.п. "МеталлПрофиль"
7. Лестница-стремянки с выходом на чердак вып. по с.1,450-3-7 94.

[illegible]

«Кузбасском»