


План кровли (М1:100)

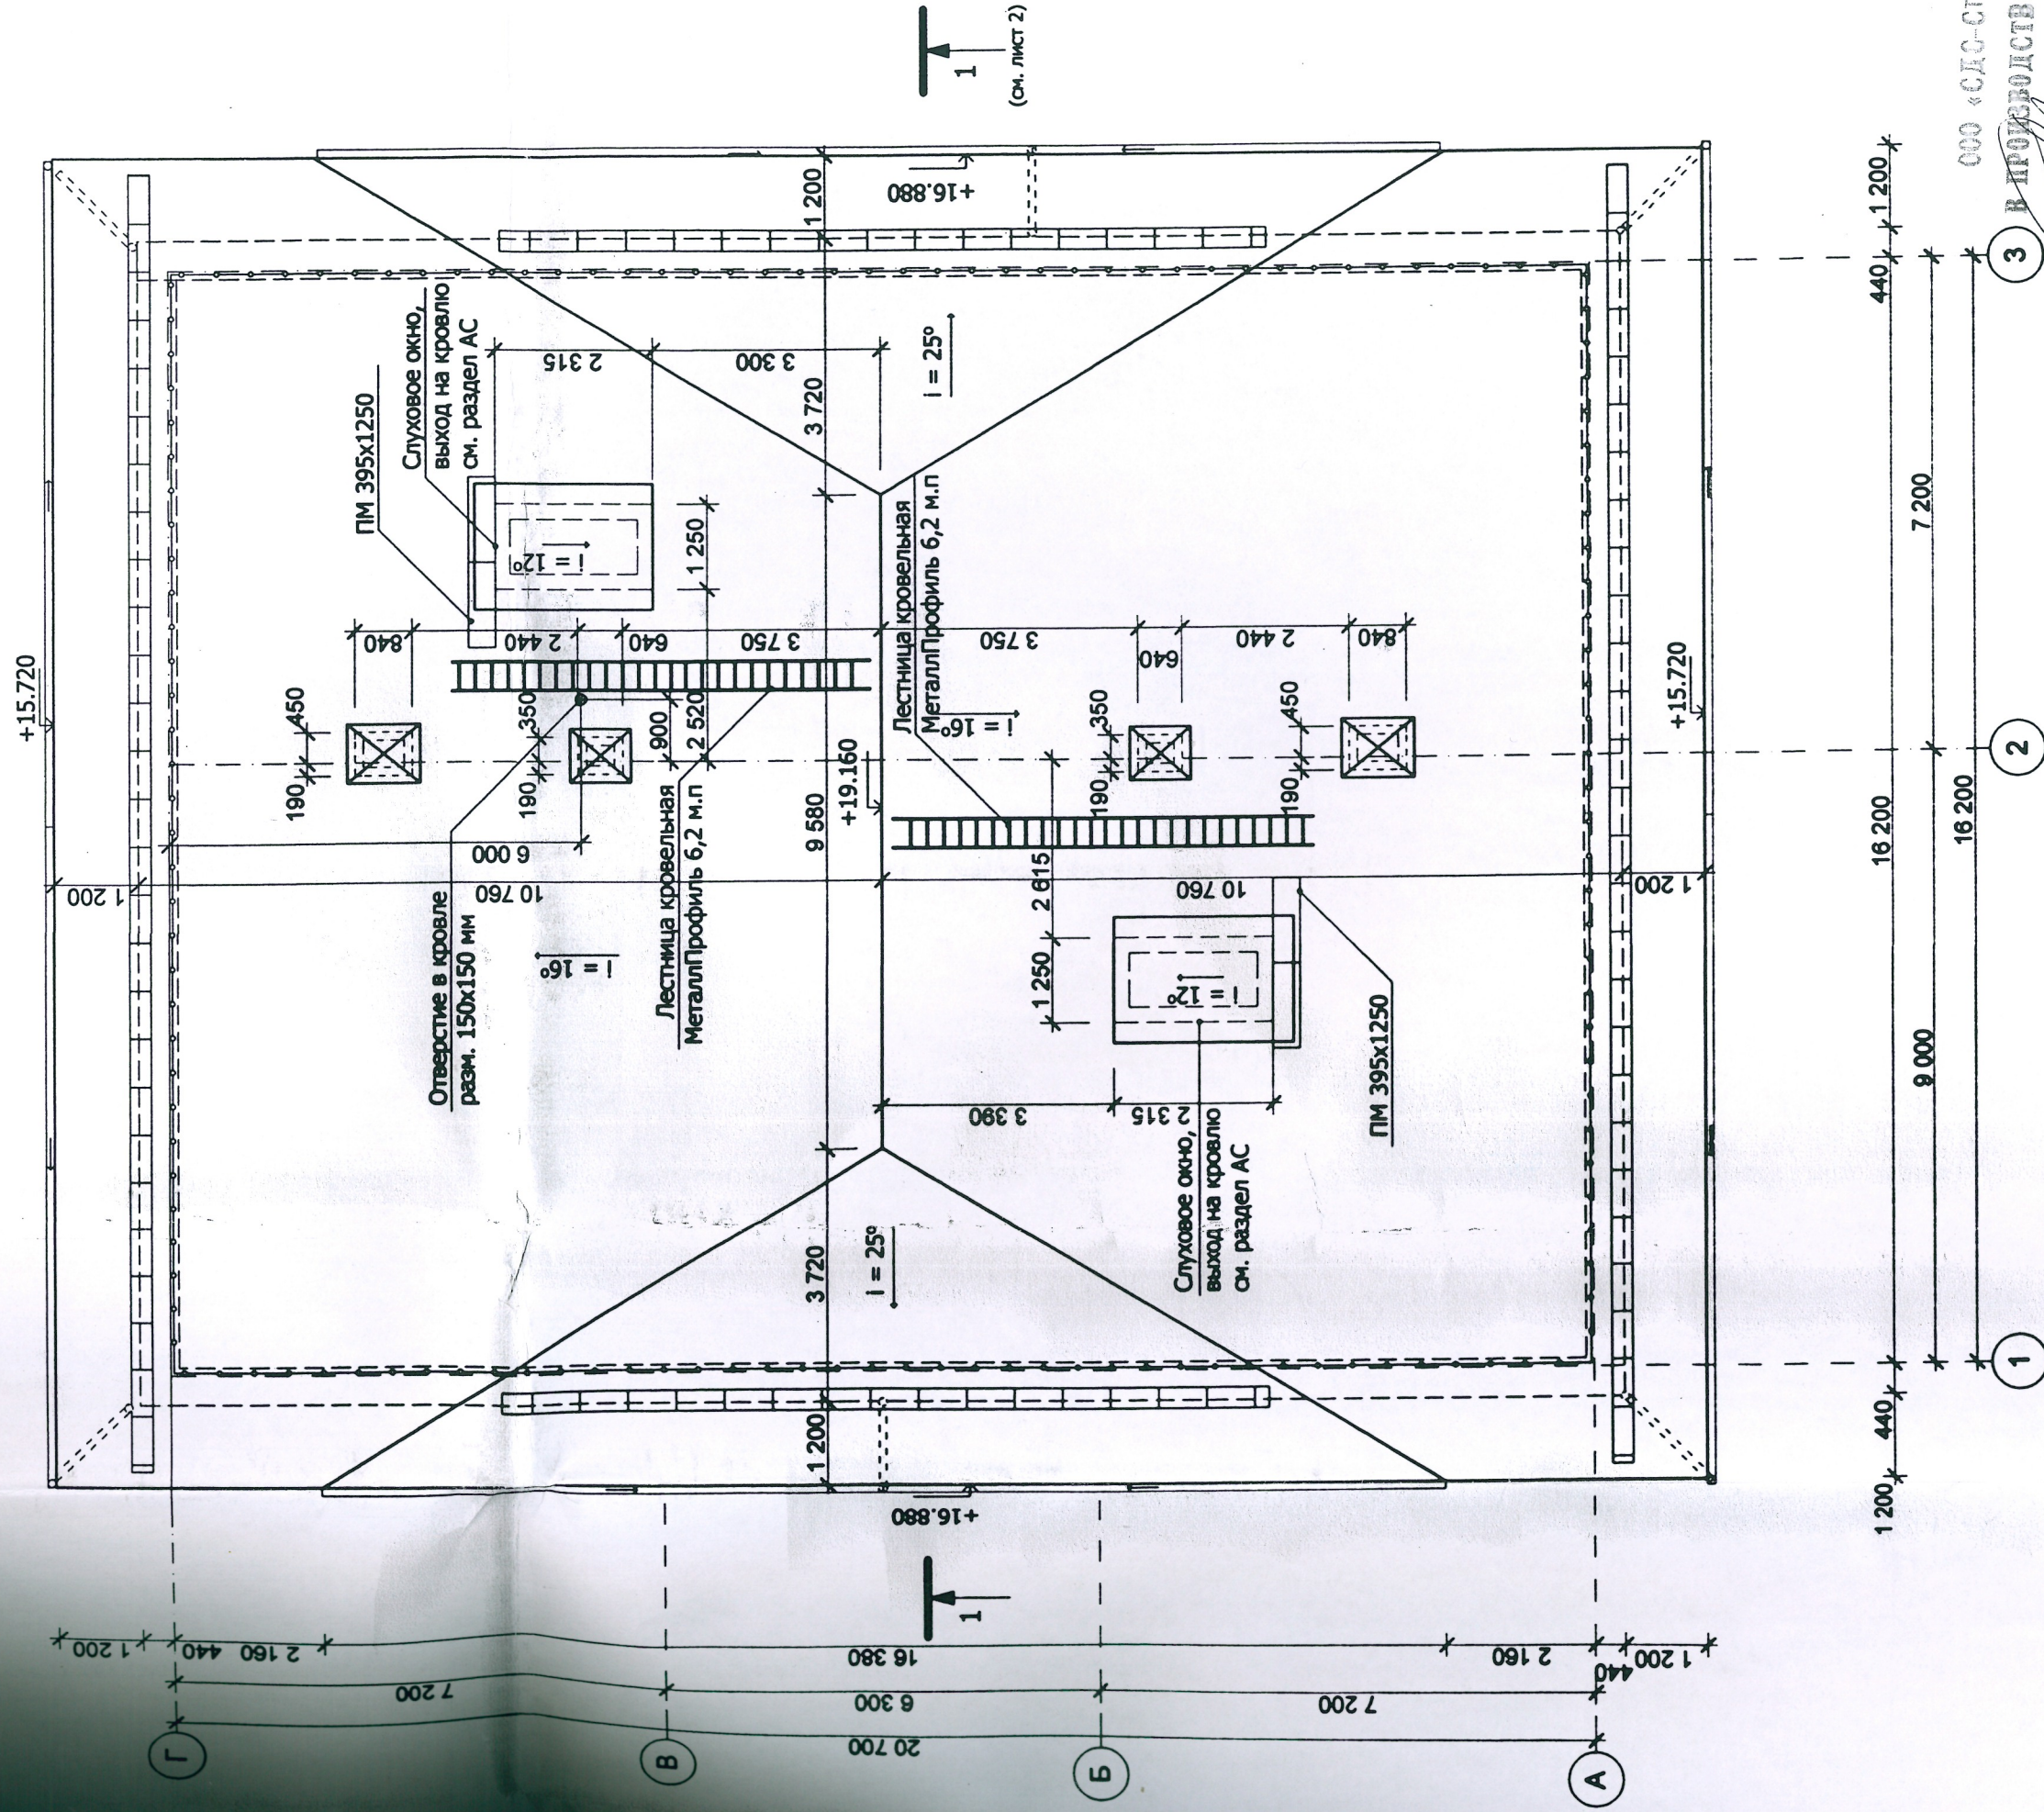

ПРИВЯЗАН 6221-1-АР			
Рук. гр.	Копцева	2014	
Проверил	Феоктистов	30.04	
Привязал	Сарбайцев	30.04	
Инв. №			

Полные обозначения:

— ограждение кровельное h=1200мм.

— контур стен чердака

— снегозадержатель трубчатый

6074-1-05-АР

Кемеровский район, д. Сухово, жилой район "Европейские провинции",
жилой дом №5 (без наружных инженерных сетей) корректировка

Изм.	Кол.уч.	Лист	№ док.	Подпись	Дата
Разраб.		Сарбайцев			21.04
Проверил		Данилова			21.04
Рук. группы		Копцева			21.04
ГИП		Красильников			

План чердака (М1:100);
План кровли (М1:100)



ОАО ПИ
"Кузбасскоммунпроект"

06.05.2014

ООО «СДС-Строй»
Г.А.Я.МОВЕ.
3 В ПРОИЗВОДСТВО РАБОТ