ПЛАН ПОДВАЛА

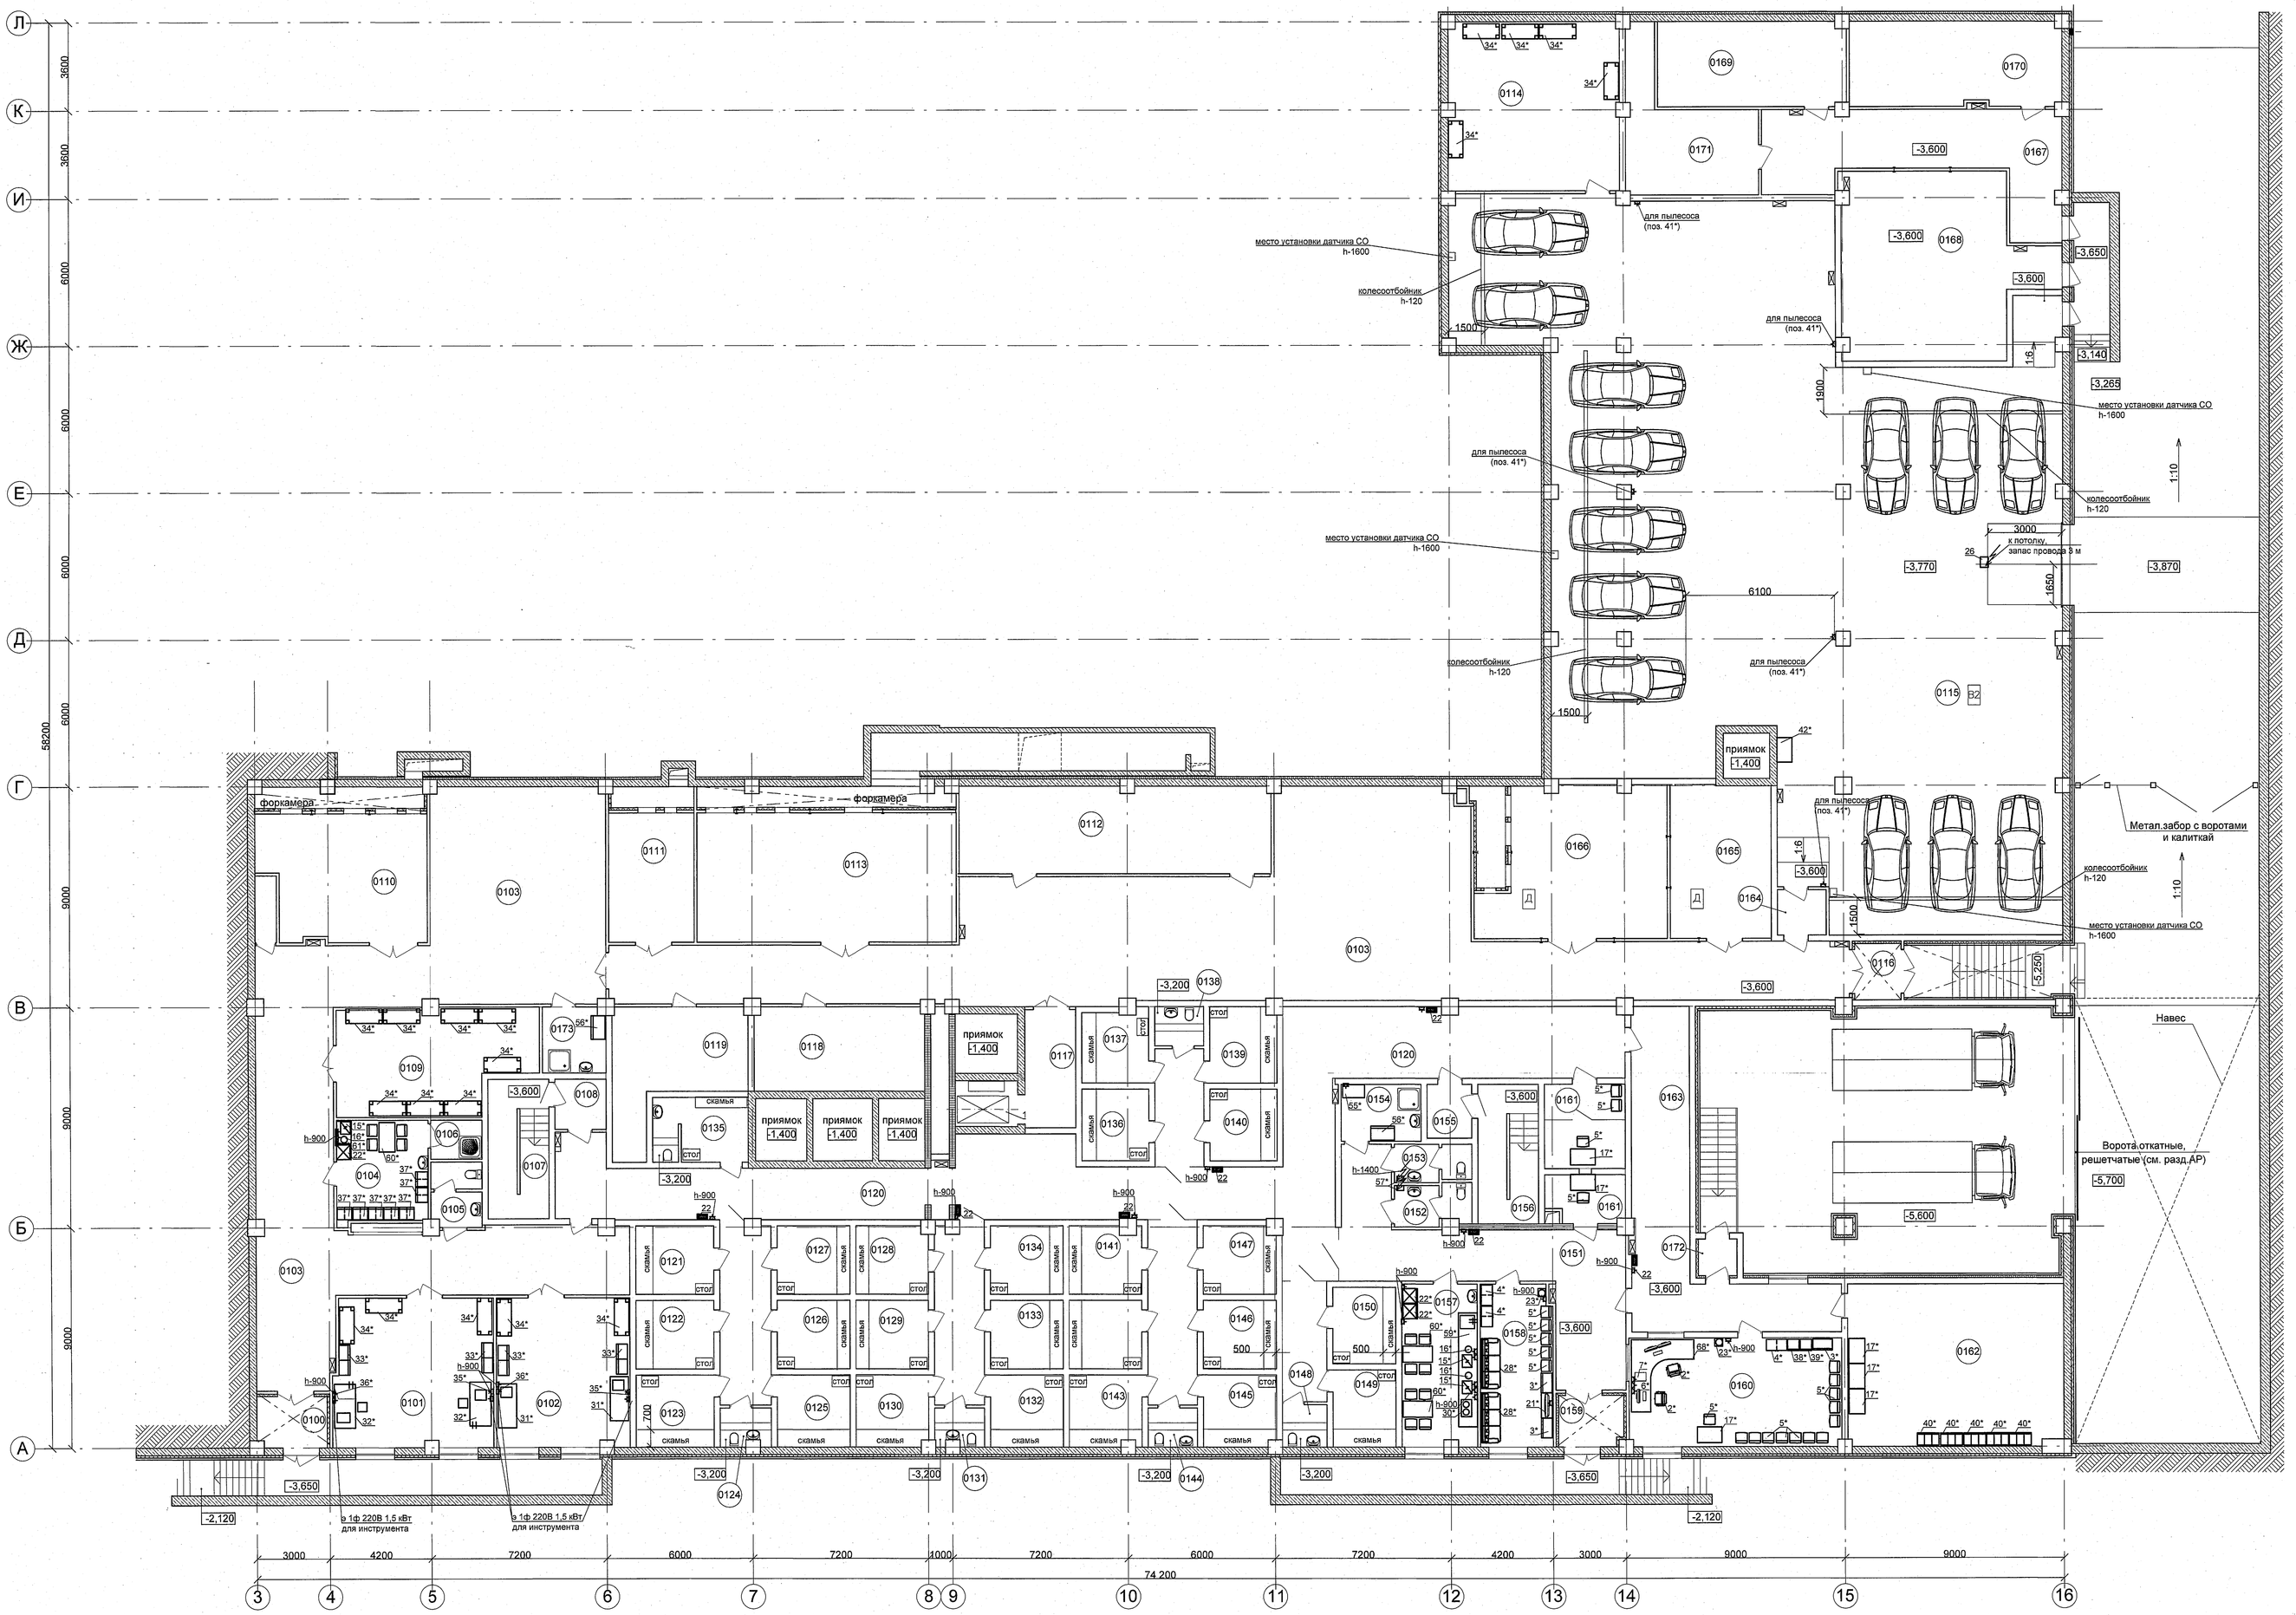

Экспликация помещений

Номер помещения	Наименование	Категория помещения	Класс по ПУЭ
0100	Тамбур		
0101	Столярная мастерская	В4	П-IIа
0102	Слесарная мастерская	В4	П-IIа
0103	Коридор		
0104	Бытовое помещение		
0105	Сан.узел		
0106	Душевая		
0107	Лестничная клетка для конвоя		
0108	Тамбур-шлюз		
0109	Кладовая МТО	В2	П-IIа
0110	Вент.камера с форкамерой	Д	
0111	Вент.камера с форкамерой	Д	
0112	Электрощитовая	В4	
0113	Вент.камера	Д	
0114	Инструментальная	В3	П-IIа
0115	Помещение для хранения автомобилей	В2	П-IIа
0116	Тамбур		
0117	Тамбур-шлюз		
0118	Техническое помещение	Д	
0119	Техническое помещение		
0120	Коридор		
0121	Камера для лиц, содержащихся под стражей		
0122	Камера для лиц, содержащихся под стражей		
0123	Камера для лиц, содержащихся под стражей		
0124	Сан.узел		
0125	Камера для лиц, содержащихся под стражей		
0126	Камера для лиц, содержащихся под стражей		
0127	Камера для лиц, содержащихся под стражей		
0128	Камера для лиц, содержащихся под стражей		
0129	Камера для лиц, содержащихся под стражей		
0130	Камера для лиц, содержащихся под стражей		
0131	Сан.узел		
0132	Камера для лиц, содержащихся под стражей		
0133	Камера для лиц, содержащихся под стражей		
0134	Камера для лиц, содержащихся под стражей		
0135	Камера для лиц, содержащихся под стражей		
0136	Камера для лиц, содержащихся под стражей		
0137	Камера для лиц, содержащихся под стражей		
0138	Сан.узел		
0139	Камера для лиц, содержащихся под стражей		
0140	Камера для лиц, содержащихся под стражей		
0141	Камера для лиц, содержащихся под стражей		
0142	Камера для лиц, содержащихся под стражей		
0143	Камера для лиц, содержащихся под стражей		
0144	Сан.узел		
0145	Камера для лиц, содержащихся под стражей		
0146	Камера для лиц, содержащихся под стражей		
0147	Камера для лиц, содержащихся под стражей		
0148	Сан.узел		
0149	Камера для лиц, содержащихся под стражей		
0150	Сан.узел		
0151	Коридор		
0152	Сан.узел		
0153	Сан.узел		
0154	Комната уборочного инвентаря		
0155	Тамбур-шлюз		
0156	Лестничная клетка для конвоя		
0157	Комната приема пищи конвоя		
0158	Комната отдыха конвоя		
0159	Тамбур		
0160	Помещение дежурного конвойного наряда		
0161	Помещение для общения с адвокатом		
0162	Помещение досмотра и хранения личных вещей		
0163	Коридор		
0164	Тамбур-шлюз		
0165	Вент.камера	Д	
0166	Вент.камера с форкамерой	Д	
0167	Коридор		
0168	Насосная пожаротушения	Д	
0169	ИТП	Д	
0170	Узел ввода воды (с повышительной насосной)	Д	
0171	Комната ввода СС	В2	
0172	Тамбур		
0173	Комната уборочного инвентаря		

Условные обозначения:

- Розетка однофазная. Высота установки 400 мм

- Подвод электроэнергии

Примечания:
1. Оснащение рабочего места дежурного конвойного наряда (пом.0160) учтено в разделе "Система охранного телевидения", выполняемом НТЦ "Галэкс".
2. Материалы для изготовления скамей и столов в камерах для лиц, содержащихся под стражей, учтены в разделе АР.

1	—	Зам.					
Изм.	Кол.	Лист	№док.	Подпись	Дата	9254 - 1 - ТХ	
Гл. инж.		Кузин				Строительство здания для размещения Кемеровского областного суда	
Гл. арх.		Башкиров					
ГИП		Таборкин				Здание суда	Стадия: Р; Лист: 2; Листов:
Нач.ООО		Приозерская					
Проверил		Колода				План подвала с расстановкой технологического оборудования	"Сибжелдорпроект"- филиал АО "Росжелдорпроект"
Разработал		Багрянцева					
Н.контр.		Клещенко					

формат А1х3

СОГЛАСОВАНО: Нач. АР | Якупова; Нач. ГПС | Пермякова; Нач. ТГС | Усова
СОГЛАСОВАНО: Нач. ВК | Грунина; Нач. ЭО | Иоминова; Нач. ПТ | Чекодин
Взамен инв. N
Подпись и дата
Инв. N подл.