Надпись "КЕМЕРОВСКИЙ ОБЛАСТНОЙ СУД" (2 шт.)

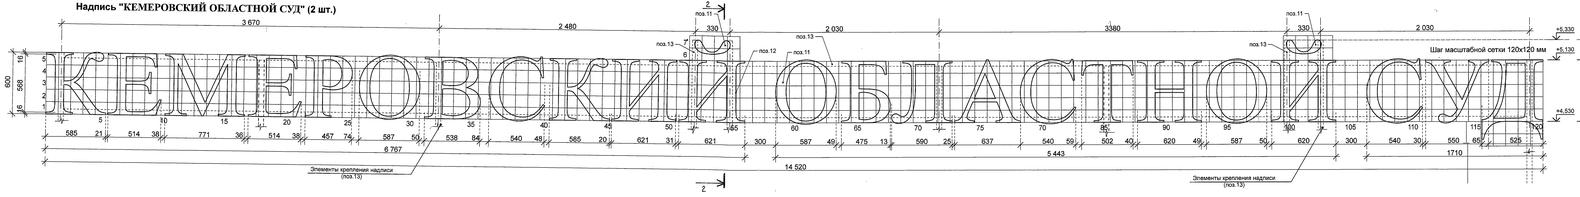

Схема поручня Пр-1 (1 шт)

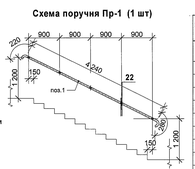

Спецификация элементов, замаркированных на листе

Марка поз.	Обозначение	Наименование	Кол. шт.	Масса ед. кг.	Примечание
Ограждения внутренние ОГЛ-1 (1 шт.), ОГЛ-4 (1 шт.), ОГЛ-5 (1 шт.), ОГЛ-6 (1 шт.),ОГЛ-1* (1 шт.), ОГЛ-4* (1 шт.), ОГЛ-5* (1 шт.), ОГЛ-6* (1 шт.) Расход дан на одну лестничную клетку (всего 4 шт.)					
1	ГОСТ 11068-81	⌀ 50х2,5мм	12,4	2,80	м.п.
2	то же	⌀ 40х2,5мм, L=1 120 мм	5,5	2,61	
3		⌀ 18х1,5 мм	236,5	0,61	м.п.
4	ГОСТ 10885-85	крышка фланца Ф 95мм,b=2мм	36	0,14	
5	ГОСТ 11068-81	⌀ 18х1,5 мм L=100 мм	94	0,06	
6	то же	⌀ 45х2,5 мм L=15 мм	91	0,04	
7	ГОСТ 2590-2006	⌀ 25 А I, L= 0,20 м	55	0,98	
8	ГОСТ 2590-2006	⌀ 40, L= 5 мм	55	0,05	
9	ГОСТ 103-2006	— 90 х 4	36	0,25	
10	фирма "HILTI"	HLC 10x100/68	108		
15	ГОСТ 11068-81	⌀ 40х2,5мм, L=1 070 мм	36	2,49	
Ограждения внутренние ОГЛ-2 (1 шт.), ОГЛ-3 (1 шт.), ОГЛ-7 (1 шт.), ОГЛ-8 (1 шт.), ОГЛ-2* (1 шт.), ОГЛ-3* (1 шт.), ОГЛ-7* (1 шт.), ОГЛ-8* (1 шт.). Расход дан на одну лестничную клетку (всего 4 шт.)					
1	ГОСТ 11068-81	⌀ 50х2,5мм	46,8	2,80	м.п.
2	то же	⌀ 40х2,5мм, L=1 120 мм	25	2,61	
3	- // -	⌀ 18х1,5 мм	140,4	0,61	м.п.
4	ГОСТ 10885-85	крышка фланца Ф 95мм,b=2мм	22	0,14	
5	ГОСТ 11068-81	⌀ 18х1,5 мм L=100 мм	47	0,06	
6	то же	⌀ 45х2,5 мм L=15 мм	47	0,04	
7	ГОСТ 2590-2006	⌀ 25 А I, L= 0,20 м	25	0,98	
8	ГОСТ 2590-2006	⌀ 40, L= 5 мм	25	0,05	
9	ГОСТ 103-2006	— 90 х 4	22	0,25	
10	фирма "HILTI"	HLC 10x100/68	66		
15	ГОСТ 11068-81	⌀ 40х2,5мм, L=1 070 мм	22	2,49	
Ограждения внутренние ОГЛ-9 (1 шт.).					
1	ГОСТ 11068-81	⌀ 50х2,5мм	23,4	2,80	м.п.
2	то же	⌀ 40х2,5мм, L=1 070 мм	23	2,49	
3	- // -	⌀ 18х1,5 мм	70,2	0,61	м.п.
4	ГОСТ 10885-85	крышка фланца Ф 95мм, b=2мм	23	0,14	
5	ГОСТ 11068-81	⌀ 18х1,5 мм L=100 мм	23	0,06	
6	- // -	⌀ 45х2,5 мм L=15 мм	23	0,04	
9	ГОСТ 103-2006	— 90 х 4	23	0,25	
10	фирма "HILTI"	HLC 10x100/68	69		
Ограждения внутренние ОГЛ-10 (1 шт.).					
1	ГОСТ 11068-81	⌀ 50х2,5мм	15,3	2,80	м.п.
2	то же	⌀ 40х2,5мм, L=1 070 мм	15	2,49	
3	- // -	⌀ 18х1,5 мм	46,0	0,61	м.п.
4	ГОСТ 10885-85	крышка фланца Ф 95мм, b=2мм	15	0,14	
5	ГОСТ 11068-81	⌀ 18х1,5 мм L=100 мм	15	0,06	
6	- // -	⌀ 45х2,5 мм L=15 мм	15	0,04	
9	ГОСТ 103-2006	— 90 х 4	15	0,25	
10	фирма "HILTI"	HLC 10x100/68	45		

Спецификация элементов, замаркированных на листе

Марка поз.	Обозначение	Наименование	Кол. шт.	Масса ед. кг.	Примечание
Поручень Пр - 1 (6 шт). Расход дан на 1 шт.					
1	ГОСТ 11068-81	⌀ 50х2,5мм	4,7	2,80	м.п.
4	ГОСТ 10885-85	крышка фланца Ф 95мм,b=2мм	5	0,14	
9	ГОСТ 103-2006	— 90 х 4	5	0,25	
10	фирма "HILTI"	HLC 10x100/68	15		
14	ГОСТ 11068-81	⌀ 40х2,5мм, L=60 мм	5	1,67	
	Спецификация материалов, применяемых при изготовлении надписи "КЕМЕРОВСКИЙ ОБЛАСТНОЙ СУД" (2 шт.) Расход дан на 1 шт.				
11	ГОСТ 19904-90	— толщ. 2 мм	17,5	15,7	м.п.
12	то же	— толщ. 5мм	91	23,55	м.п.
13	ГОСТ 30245-2003	□ 50х50х3	42,0	5,41	м.п.

1. Ограждения внутренние ОГЛ-1 - ОГЛ-10, ОГЛ-1* - ОГЛ-8*, поручни Пр -1 рекомендовано выполнить по технологии фирмы "Нестэ" (г.Новокузнецк ул.Жуковского ,102 , оф.505, тел./факс (383-2) (03-25-83,03-25-67) согласно схем и узлов на данном листе. Металлические элементы выполнить из нержавеющей полированной стали. В ограждениях поручень выполнить неразрезным по всей длине лестницы.
2. Надпись "КЕМЕРОВСКИЙ ОБЛАСТНОЙ СУД" изготавливаются специализированной организацией. Основу надписи (заднюю плоскость) и лицевую часть надписи изготавливать из стального листа (поз.11) с полимерным покрытием (цвет: темно-коричневый, RAL 8004). Боковые поверхности изготавливать из стальной полосы (поз.12) с полимерным покрытием (цвет: темно-коричневый, RAL 8004). Конструкции надписи прикреплять к элементам крепления надписи (поз.13) болтами М8, L=100мм и гайками М8 через резиновые прокладки (имеются по 4 точки крепления на 1 букву). Элементы крепления надписи цвет: светло-серый, RAL 7047. Сварку металлических элементов производить электродами Э-42 (ГОСТ 9467-75). Швы зачистить. Ширина шва должна быть не более толщины свариваемых конструкций.

Фрагмент ОГЛ-1- ОГЛ-10. ОГЛ-1*- ОГЛ-8* - по типу

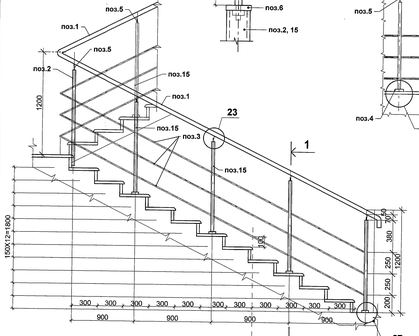

Прямой участок ограждения ОГЛ-1 - ОГЛ-10

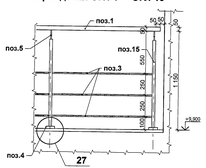

1 - 1 для ОГЛ-1* - ОГЛ-8*

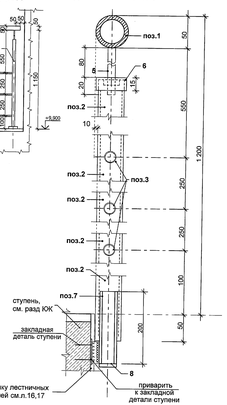

2-2

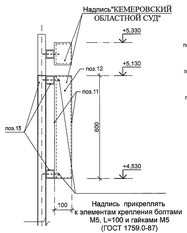

Узел крепления ОГЛ-1 - ОГЛ-10

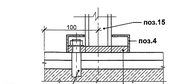

Схемы ограждений ОГЛ-1 - ОГЛ-10, ОГЛ-1* - ОГЛ-8* в лестничных клетках

ОГЛ-1, ОГЛ-4 (зеркально)
ОГЛ-1*, ОГЛ-4* (зеркально)
ОГЛ-5, ОГЛ-6 (зеркально)
ОГЛ-5*, ОГЛ-6* (зеркально)

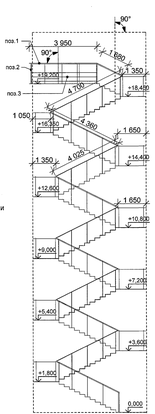

ОГЛ-2, ОГЛ-3 (зеркально)
ОГЛ-2*, ОГЛ-3* (зеркально)
ОГЛ-7, ОГЛ-8 (зеркально)
ОГЛ-7*, ОГЛ-8* (зеркально)

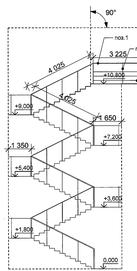

ОГЛ-9, поручень Пр-1

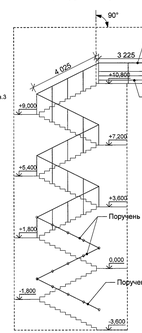

ОГЛ-10, поручень Пр-1

Узел крепления поручня Пр-1

Изм.	Кол.	Лист	№док.	Подпись	Дата	**9254 - 1 - АР**
ГИП		Табаринцев				Строительство здания для размещения Кемеровского областного суда
Нач.ОСО		Приходько				
Гл.констр.ОСО		Михайлов				Стадия / Лист / Листов
Гл.спец.арх.		Хльстов				Здание суда — Р / 22
Нач.АР1		Ягунова				
Проверил		Антавина				Надпись. Ограждения внутренние ОГЛ-1 - ОГЛ-10. ОГЛ-1* - ОГЛ-8* — "Сибмедгорпроект"- филиал ОАО "Росмедгорпроект"
Разработал		Манчинина				
Н.контр.		Гладков				

Формат А3х4

СОГЛАСОВАНО
Гос.ПКО Кировский район

Инв. N подл. | Подпись и дата | Взамен инв. N