

Визуализация. Коридор, Ресепшн:



Согласовано			
Взам. инв. №			
Подп. и дата			
Инв. № подл.			

Изм.	Кол. уч.	Лист	№ док.	Подпись	Дата
Начальник					
ГАП					
ГИП					
Чертил	Разработал				
Проверил	Проверил				

Дизайн-Проект интерьера помещения №120А для размещения комплекса водно-иммерсионного автоматизированного "МЕДСИМ" АО КМСЧ "Энергетик" г. Кемерово, ул. Кузбасская 37


Визуализация. Коридор, Ресепшн

Стадия	Лист	Листов
П	3.1	

**СДС-Строй Отдел
Дизайна**

План потолка:

ПОТОЛОК: металлокассеты
перфорированные (цвет:
бежевый)

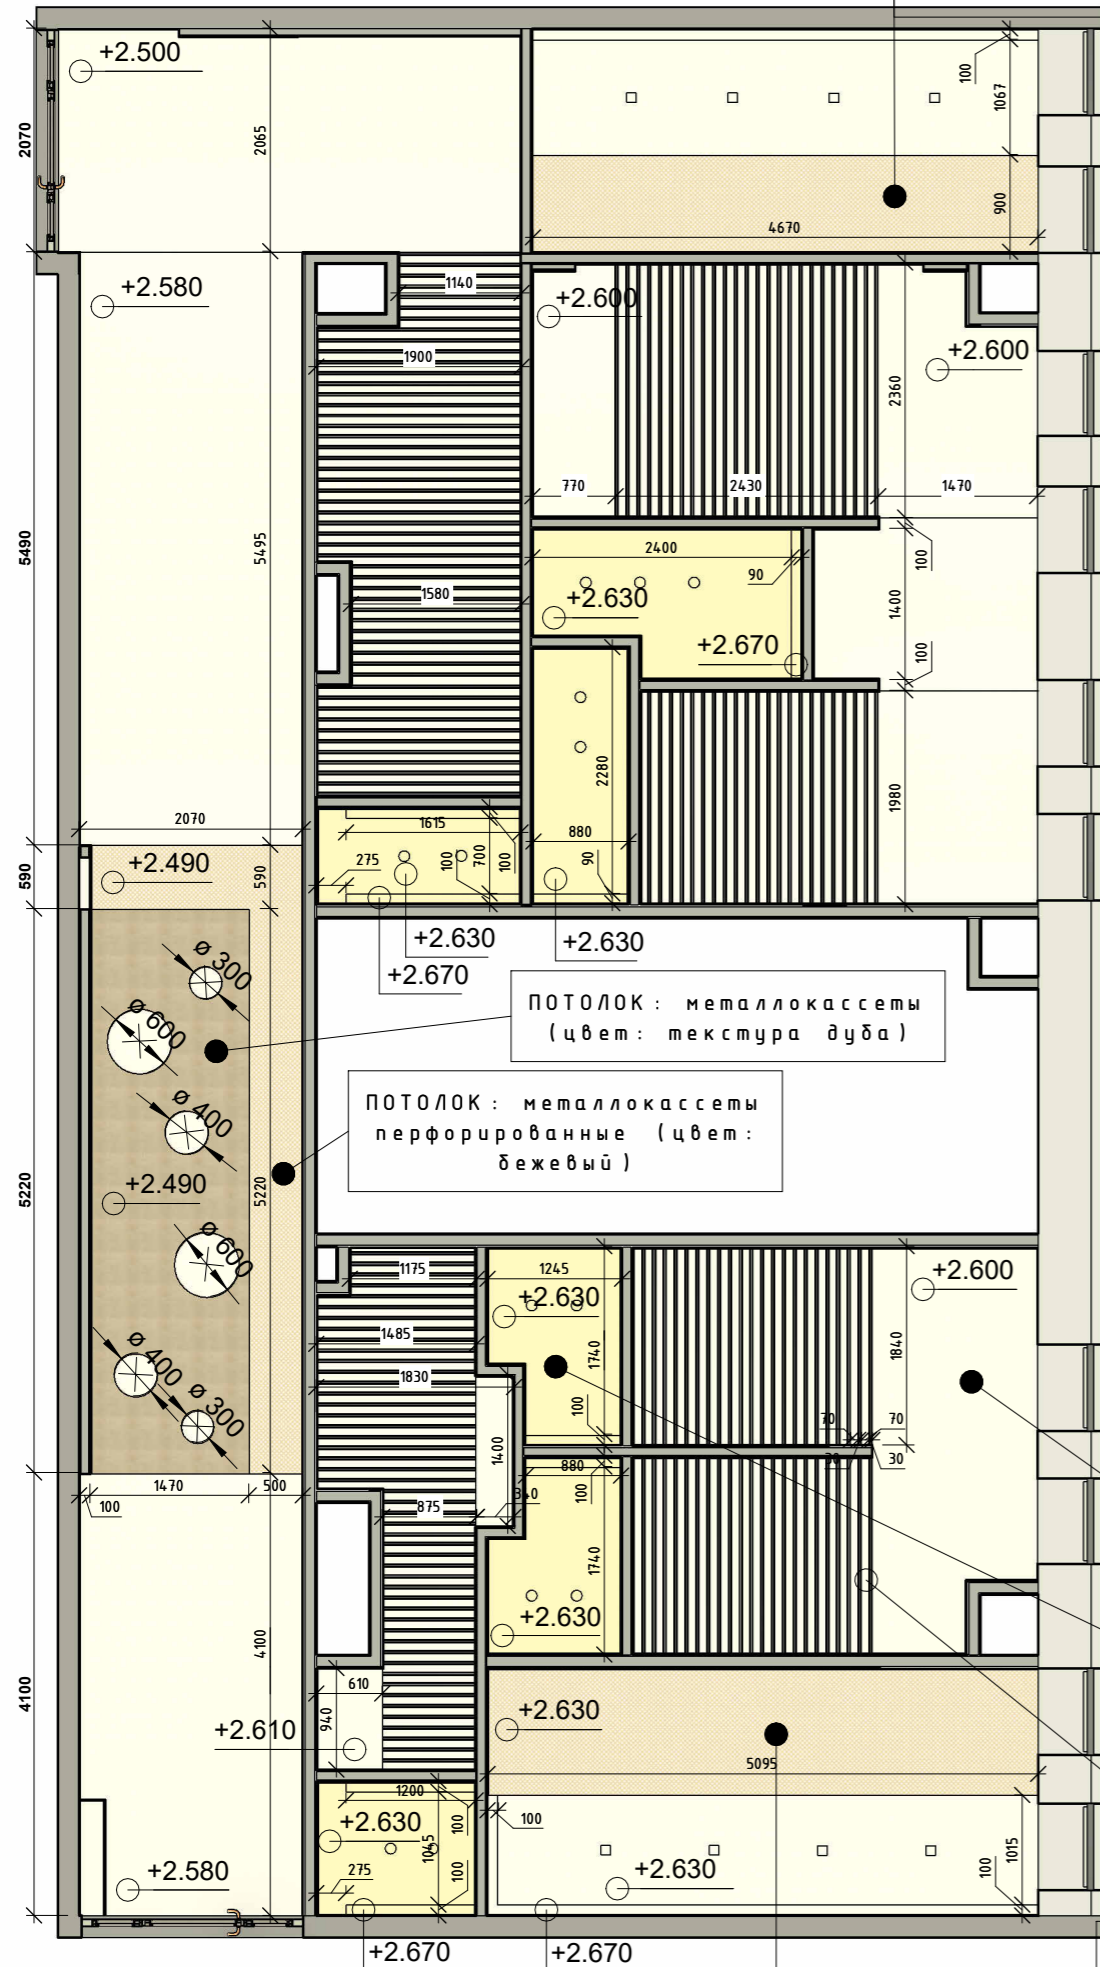

Спецификация потолков

Помещение	Отделка	Площадь
Душевая №1	Натяжное полотно (цвет: белый)	3.1 м²
Душевая №2	Натяжное полотно (цвет: белый)	2.2 м²
Душевая №3	Натяжное полотно (цвет: белый)	2.0 м²
Душевая №4	Натяжное полотно (цвет: белый)	2.0 м²
Комната гидромассажа №1	Подвесной из ГКЛ с последующей покраской (цвет: белый)	2.9 м²
Комната гидромассажа №1	Потолок под рейками с последующей покраской (цвет: белый)	4.4 м²
Комната гидромассажа №2	Подвесной из ГКЛ с последующей покраской (цвет: белый)	5.4 м²
Комната гидромассажа №2	Потолок под рейками с последующей покраской (цвет: белый)	8.1 м²
Комната иммерсионного комплекса	Подвесной из ГКЛ с последующей покраской (цвет: белый)	4.9 м²
Комната иммерсионного комплекса	Потолок под рейками с последующей покраской (цвет: белый)	5.7 м²
Комната отдыха №2	Металлокассеты перфорированные (цвет: бежевый)	10.2 м²
Комната отдыха №2	Подвесной из ГКЛ с последующей покраской (цвет: белый)	21.4 м²
Коридор. Ресепшн	Металлокассеты (цвет: текстура дуба)	6.7 м²
Коридор. Ресепшн	Металлокассеты перфорированные (цвет: бежевый)	3.8 м²
Коридор. Ресепшн	Подвесной из ГКЛ с последующей покраской	19.9 м²
Коридор. Ресепшн	Подвесной из ГКЛ с последующей покраской (цвет: белый)	20.9 м²
Кухня	Подвесной из ГКЛ с последующей покраской (цвет: белый)	3.2 м²
Помещение №1	Потолок под рейками с последующей покраской (цвет: белый)	8.7 м²
Помещение №2	Подвесной из ГКЛ с последующей покраской (цвет: белый)	1.1 м²
Помещение №2	Потолок под рейками с последующей покраской (цвет: белый)	5.5 м²
С/У №1	Натяжное полотно (цвет: белый)	1.7 м²
С/У №2	Натяжное полотно (цвет: белый)	1.8 м²
		145.6 м²

ПОТОЛОК: металлокассеты
(цвет: текстура дуба)

ПОТОЛОК: металлокассеты
перфорированные (цвет:
бежевый)

ПОТОЛОК: Гипсокартоновый,
покраска (цвет: белый)

ПОТОЛОК: Натяжное полотно
(цвет: белый)

ПОТОЛОК: Кубообразная рейка
ЦВЕТ: белый

ПОТОЛОК: металлокассеты
перфорированные (цвет:
бежевый)

Примечание:

- 1) Все размеры уточнить по месту
- 2) Расположение ревизионных лючков уточнить по месту
- 3) При заказе Кубообразной рейки 30x70 мм. учесть подсистему

Дизайн-Проект интерьера помещения №120А для размещения комплекса водно-иммерсионного автоматизированного "МЕДСИМ" АО КМСЧ "Энергетик" г. Кемерово, ул. Кузбасская 37						
Изм.	Кол. уч.	Лист	№ док.	Подпись	Дата	
Начальник	Масибут Е.Г.					
ГАП						
ГИП						
Чертил	Панихина Н.Ю.					
Проверил	Масибут Е.Г.					
План потолка				Стадия	Лист	Листов
				П	11	
				СДС-Строй Отдел Дизайна		

Согласовано


Взам. инв. №

Подп. и дата

Инв. № подл.

Развертка стен. Коридор. Ресепшн:


СТЕНЫ: металлокассеты
(цвет: текстура дуба)

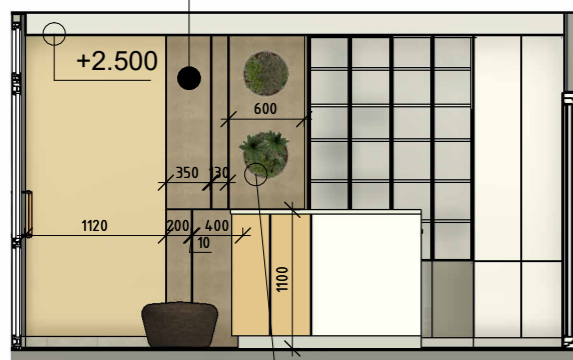



Декоративная композиция из фито-растений
Диаметр: 400 мм. Н=1 400/2 100 мм.

ПОТОЛОК: Гипсокартоновый,
покраска (цвет: белый)

СТЕНЫ: Краска (NCS S
1005-Y20R)

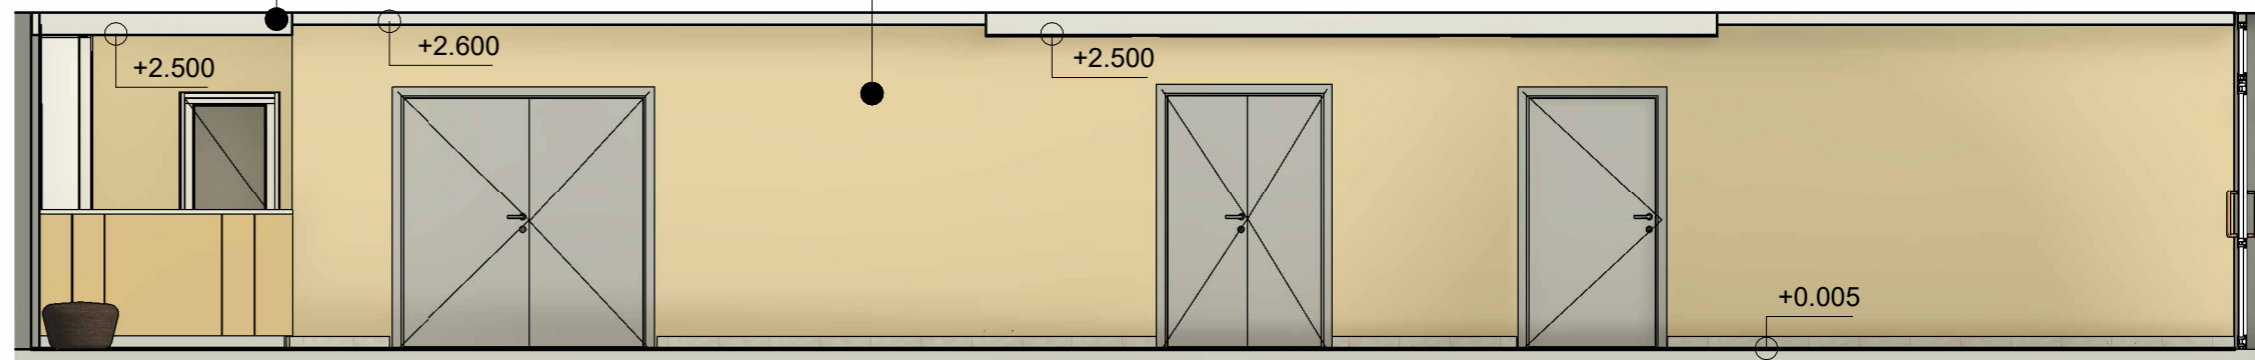

СТЕНЫ: металлокассеты
(цвет: текстура дуба)

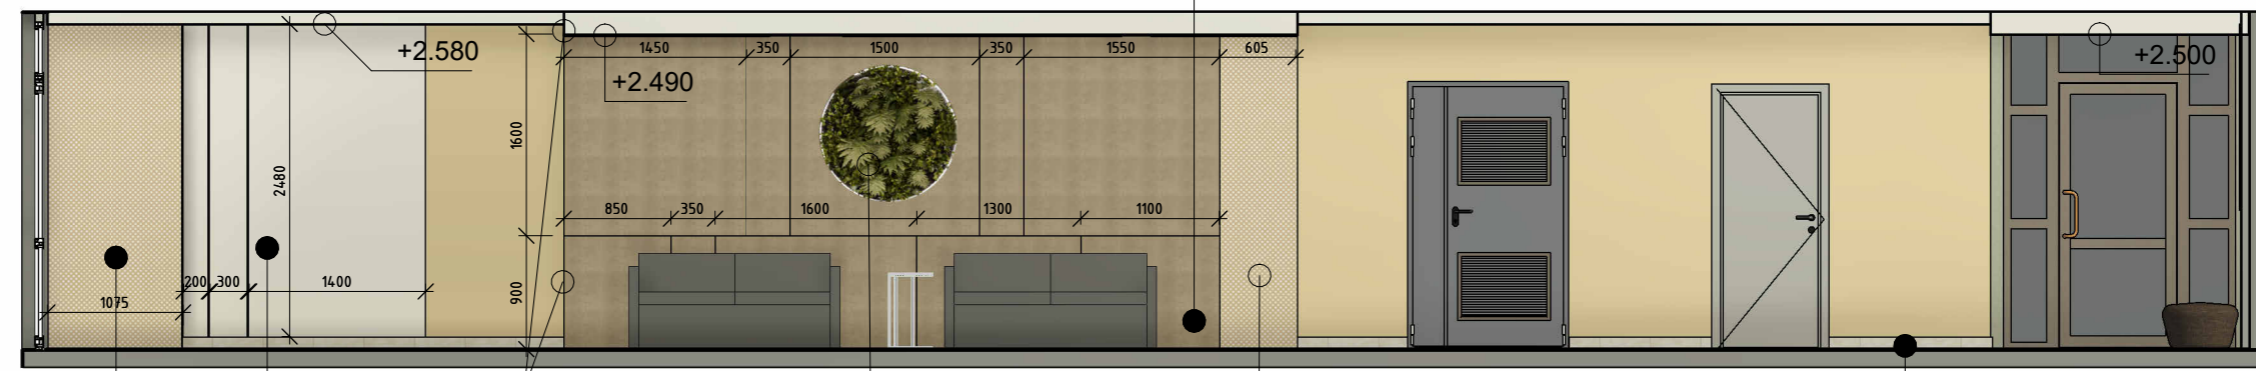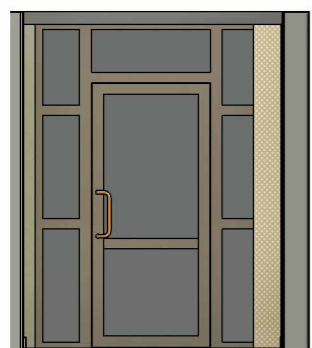

Зеркало

СТЕНЫ: металлокассеты
перфорированные (цвет:
бежевый)


Встроенная подсветка
Вывод 220 В
(под потолком)
см. примечание

Декоративная композиция
из фито-растений
(с подсветкой)
Диаметр: 1100 мм.
Вывод 220 В Н=1 500 мм.

Подсветка перфорированной
металлокассеты

Плинтус существующий из
керамогранита (под мрамор)

Пример узла подсветки

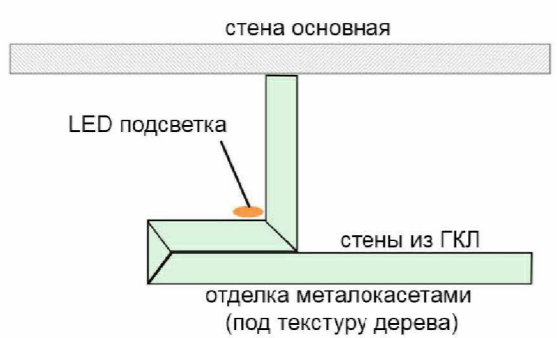

Примечание:

- 1) Все размеры по выводам декоративной подсветки уточнить по месту
- 2) Тех. решения согласовать с дизайнером

Изм.	Кол. уч.	Лист	№ док.	Подпись	Дата
Начальник		Масибут Е.Г.			
ГАП					
ГИП					
Чертил		Панихина Н.Ю.			
Проверил		Масибут Е.Г.			

Дизайн-Проект интерьера помещения №120А для размещения комплекса водно-иммерсионного автоматизированного "МЕДСИМ" АО КМСЧ "Энергетик" г. Кемерово, ул. Кузбасская 37

Развертка стен. Ресепшн. Коридор

Стадия	Лист	Листов
П	14	
СДС-Строй Отдел Дизайна		

Согласовано

Взам. инв. №

Подл. и дата

Инв. № подл.