


(1) (2)

Условья

30.61
2 53.21
57.14

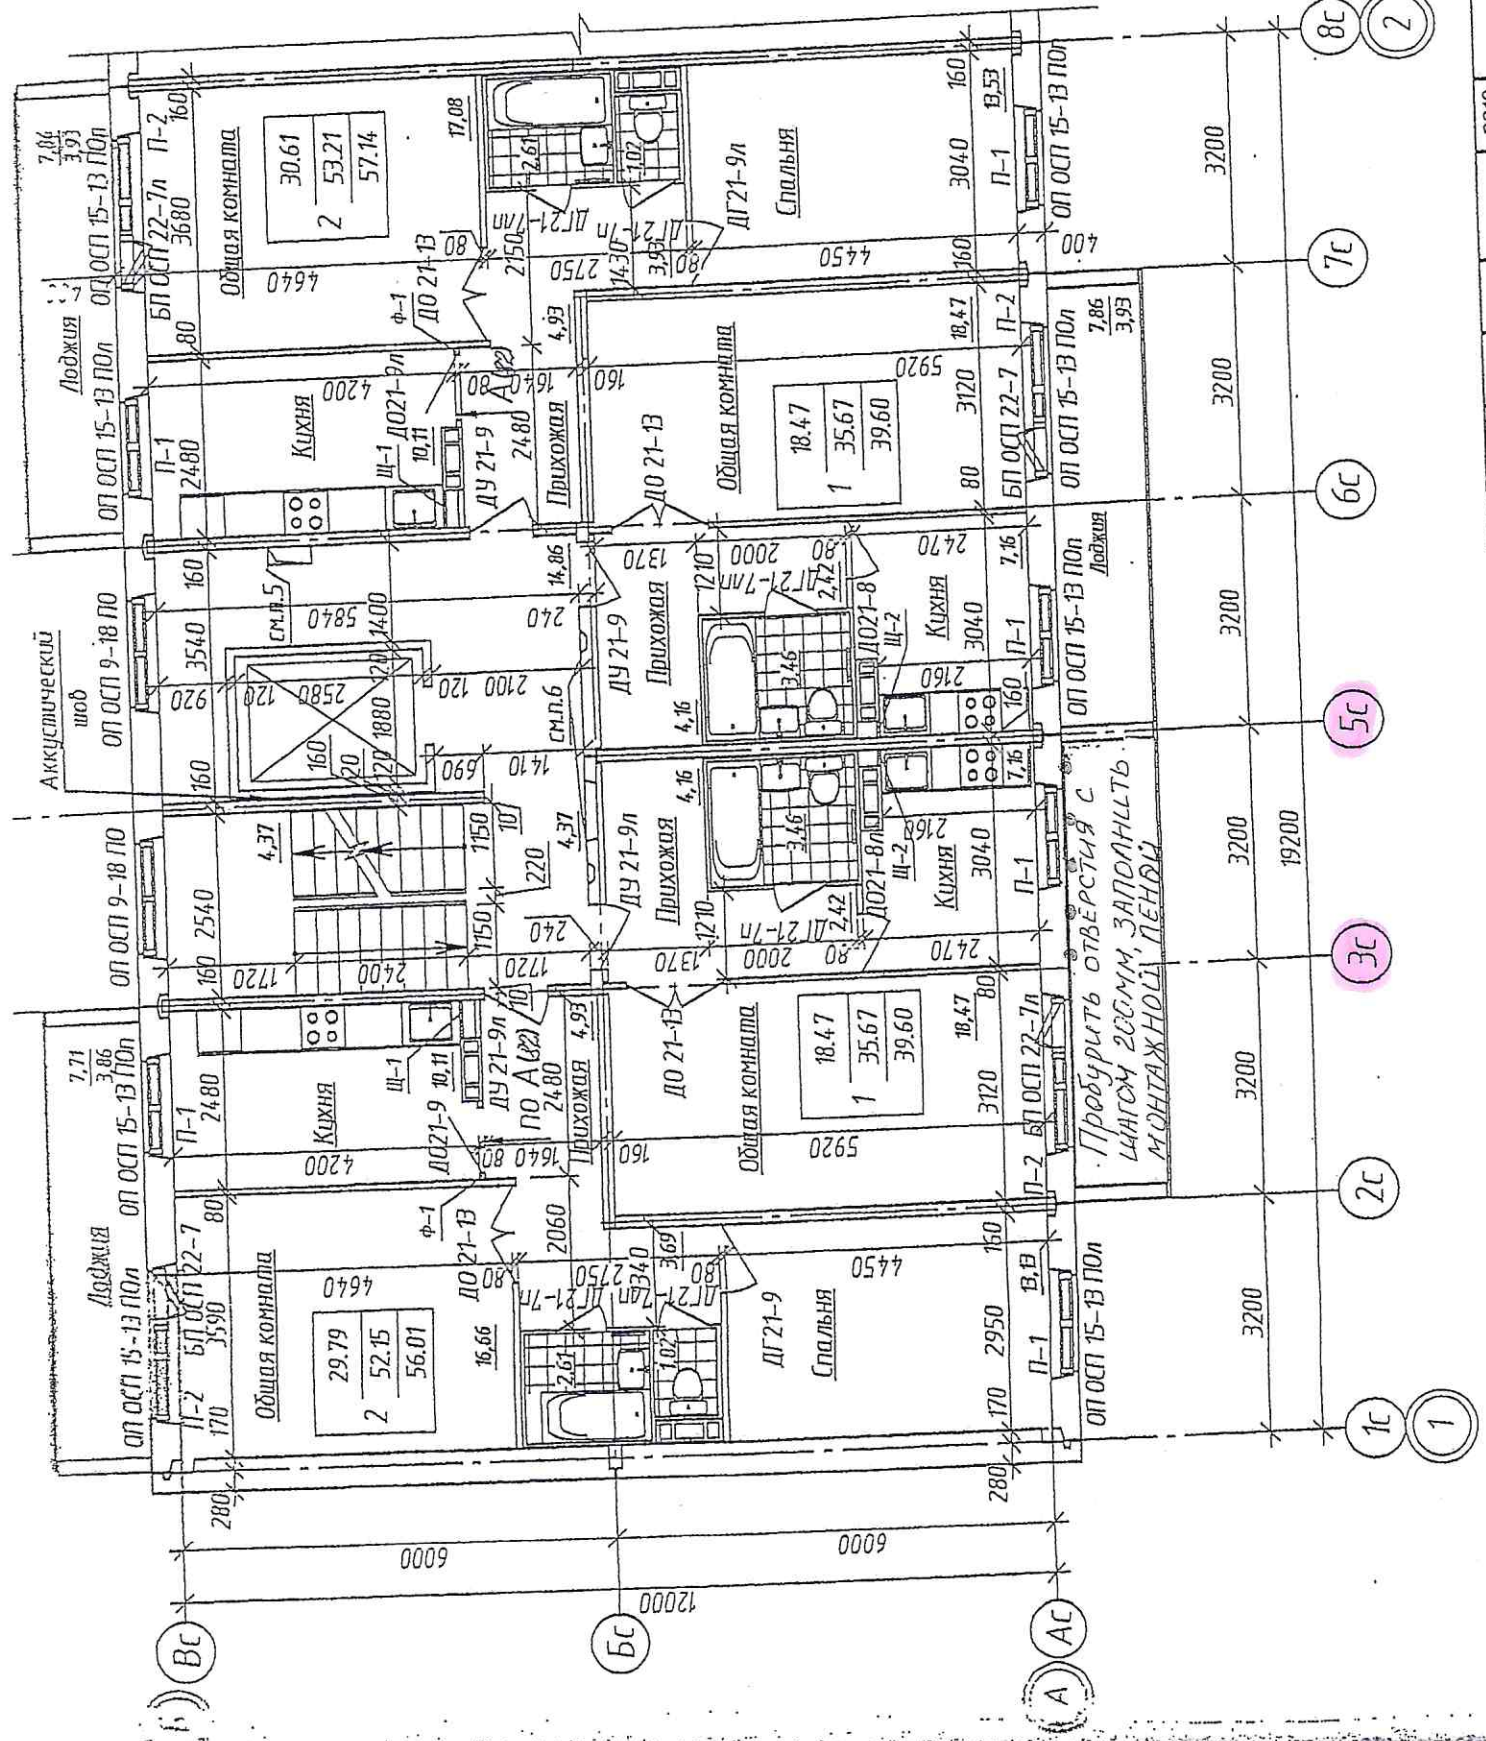

Вс

Бс

Ас

1с

2с

3с

5с

6с


7с

8с

(2)

числ

И-10АС "Входы для 10-ти этажного здания № 13
 № 75-УАС "Узлы архитектурно-технические
 единого типа для многоэтажных домов серии И-10АС"

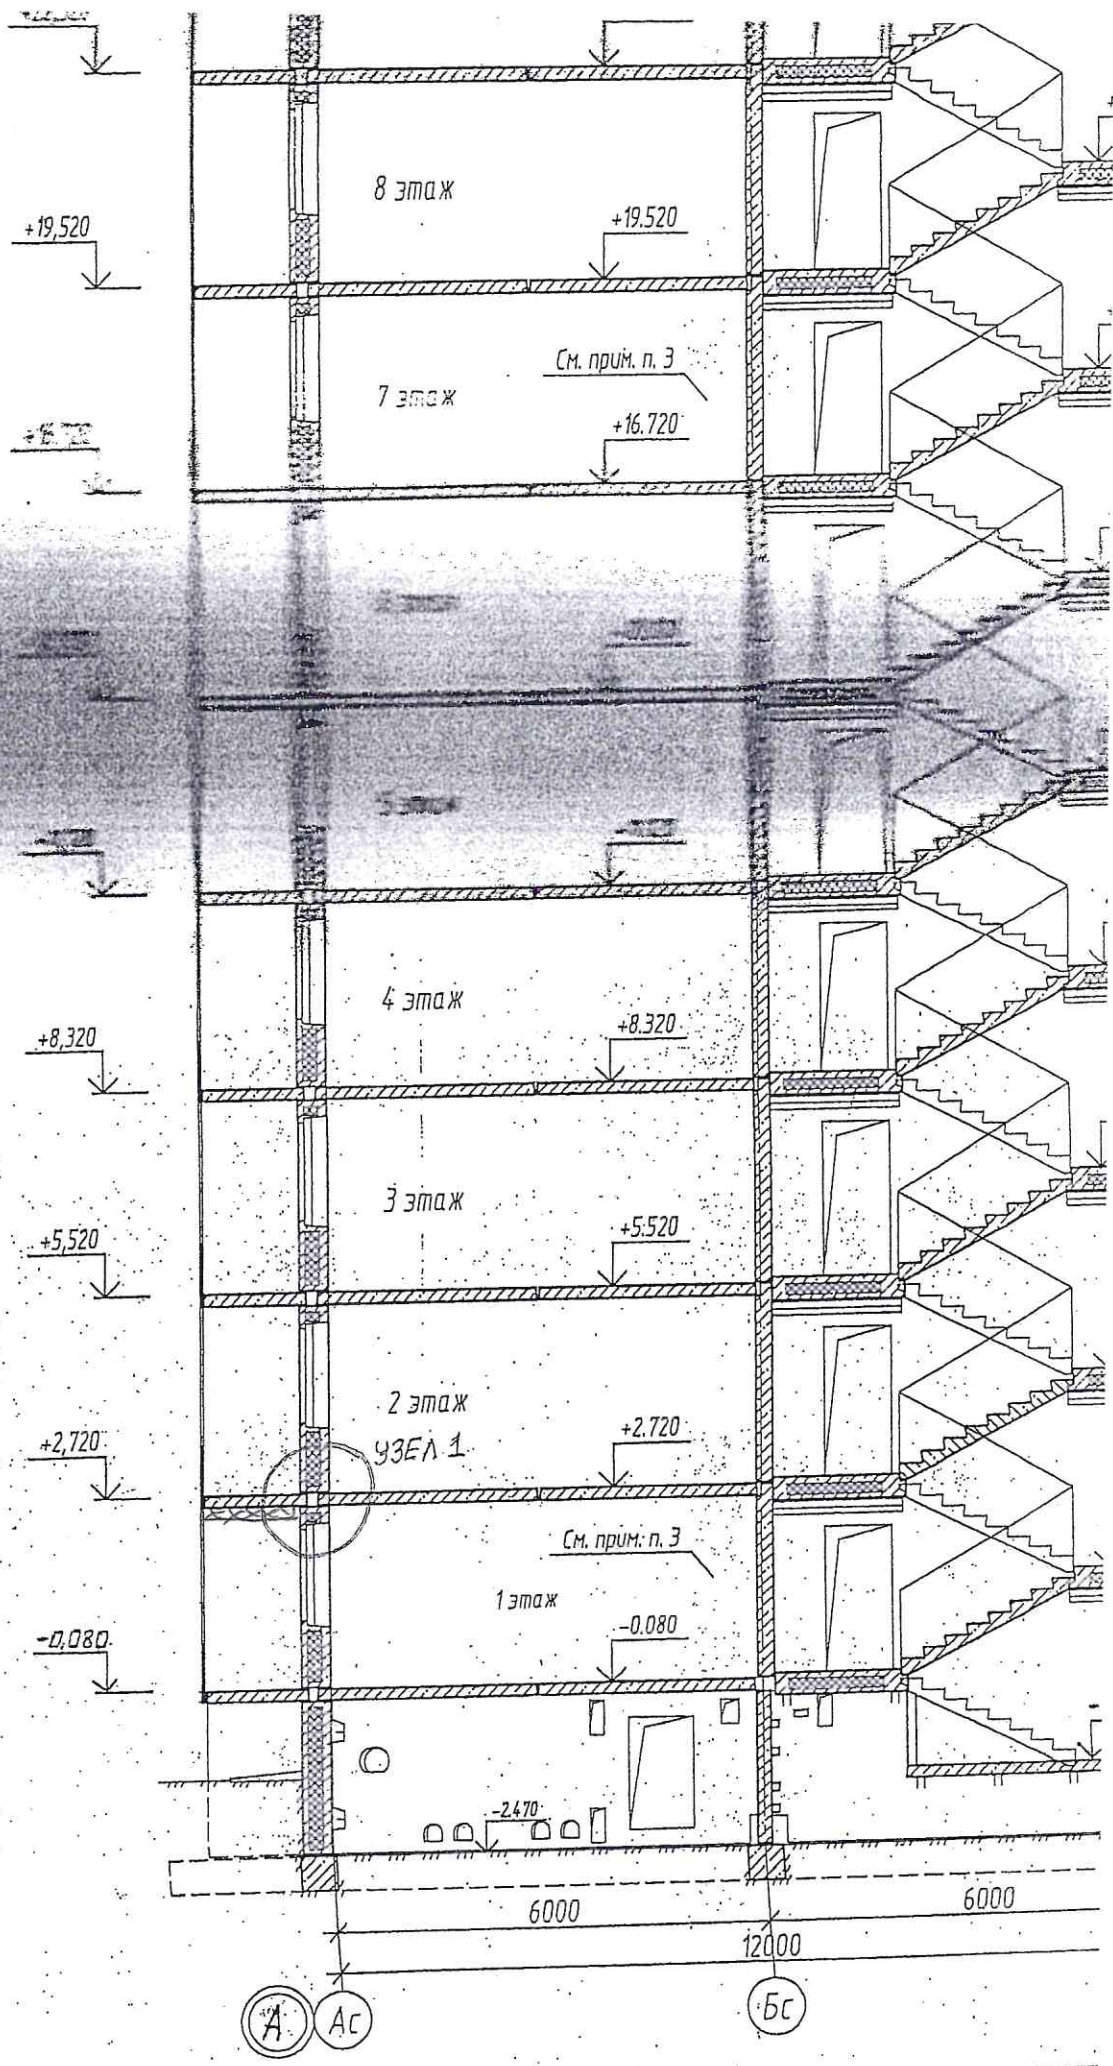


И-10АС	Лист	№ док.	Подп.	Дата	2010
Подписан				8.11.10	

Жилой дом № 13 в микрорайоне № 13
 Рудничного района г. Кемерово

44-10 АС-1

Страница	Лист	Листов
1	1	1

УЗЕЛ 1

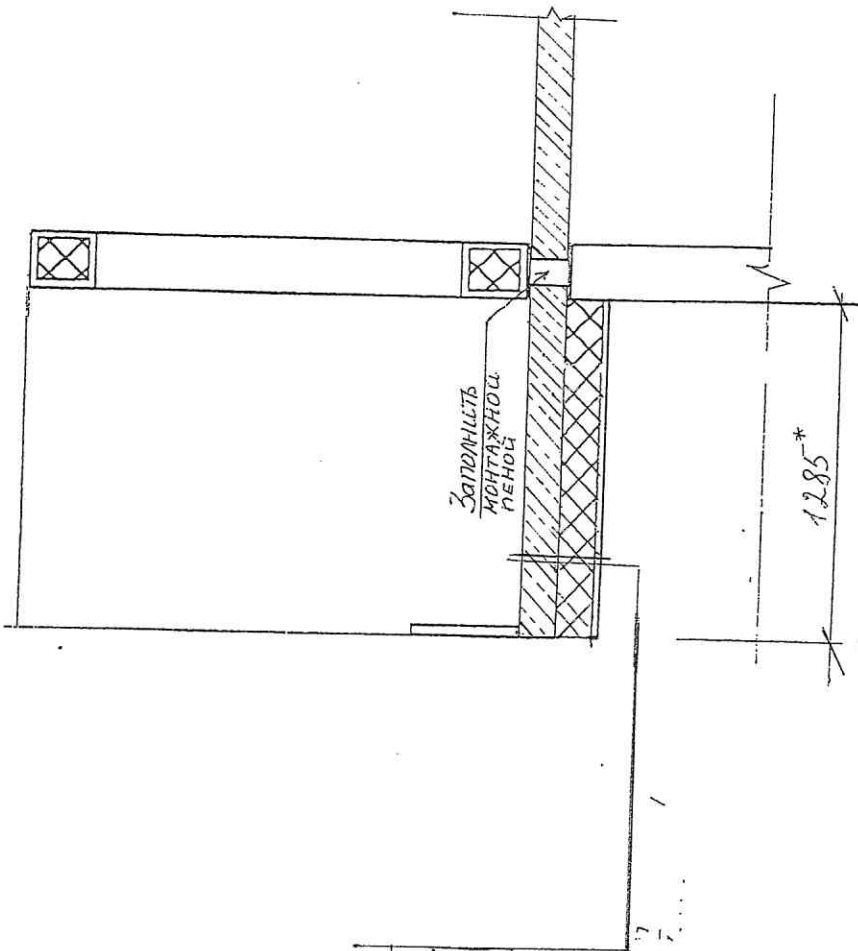

- РЕКОНСТРУИРОВАННЫЙ САСИ
- ШТУКАТУРКА CERESIT
- МИНЕРАЛОВАТНЫЙ
- УТЕПЛИТЕЛЬ ИСЭ.ММ
- ЖЕ ПРЯЖЕТИЕ ТЕОММ

* Перед монтажом
привести замер
по месту

Уменьшить оштукатурить

