


1-1

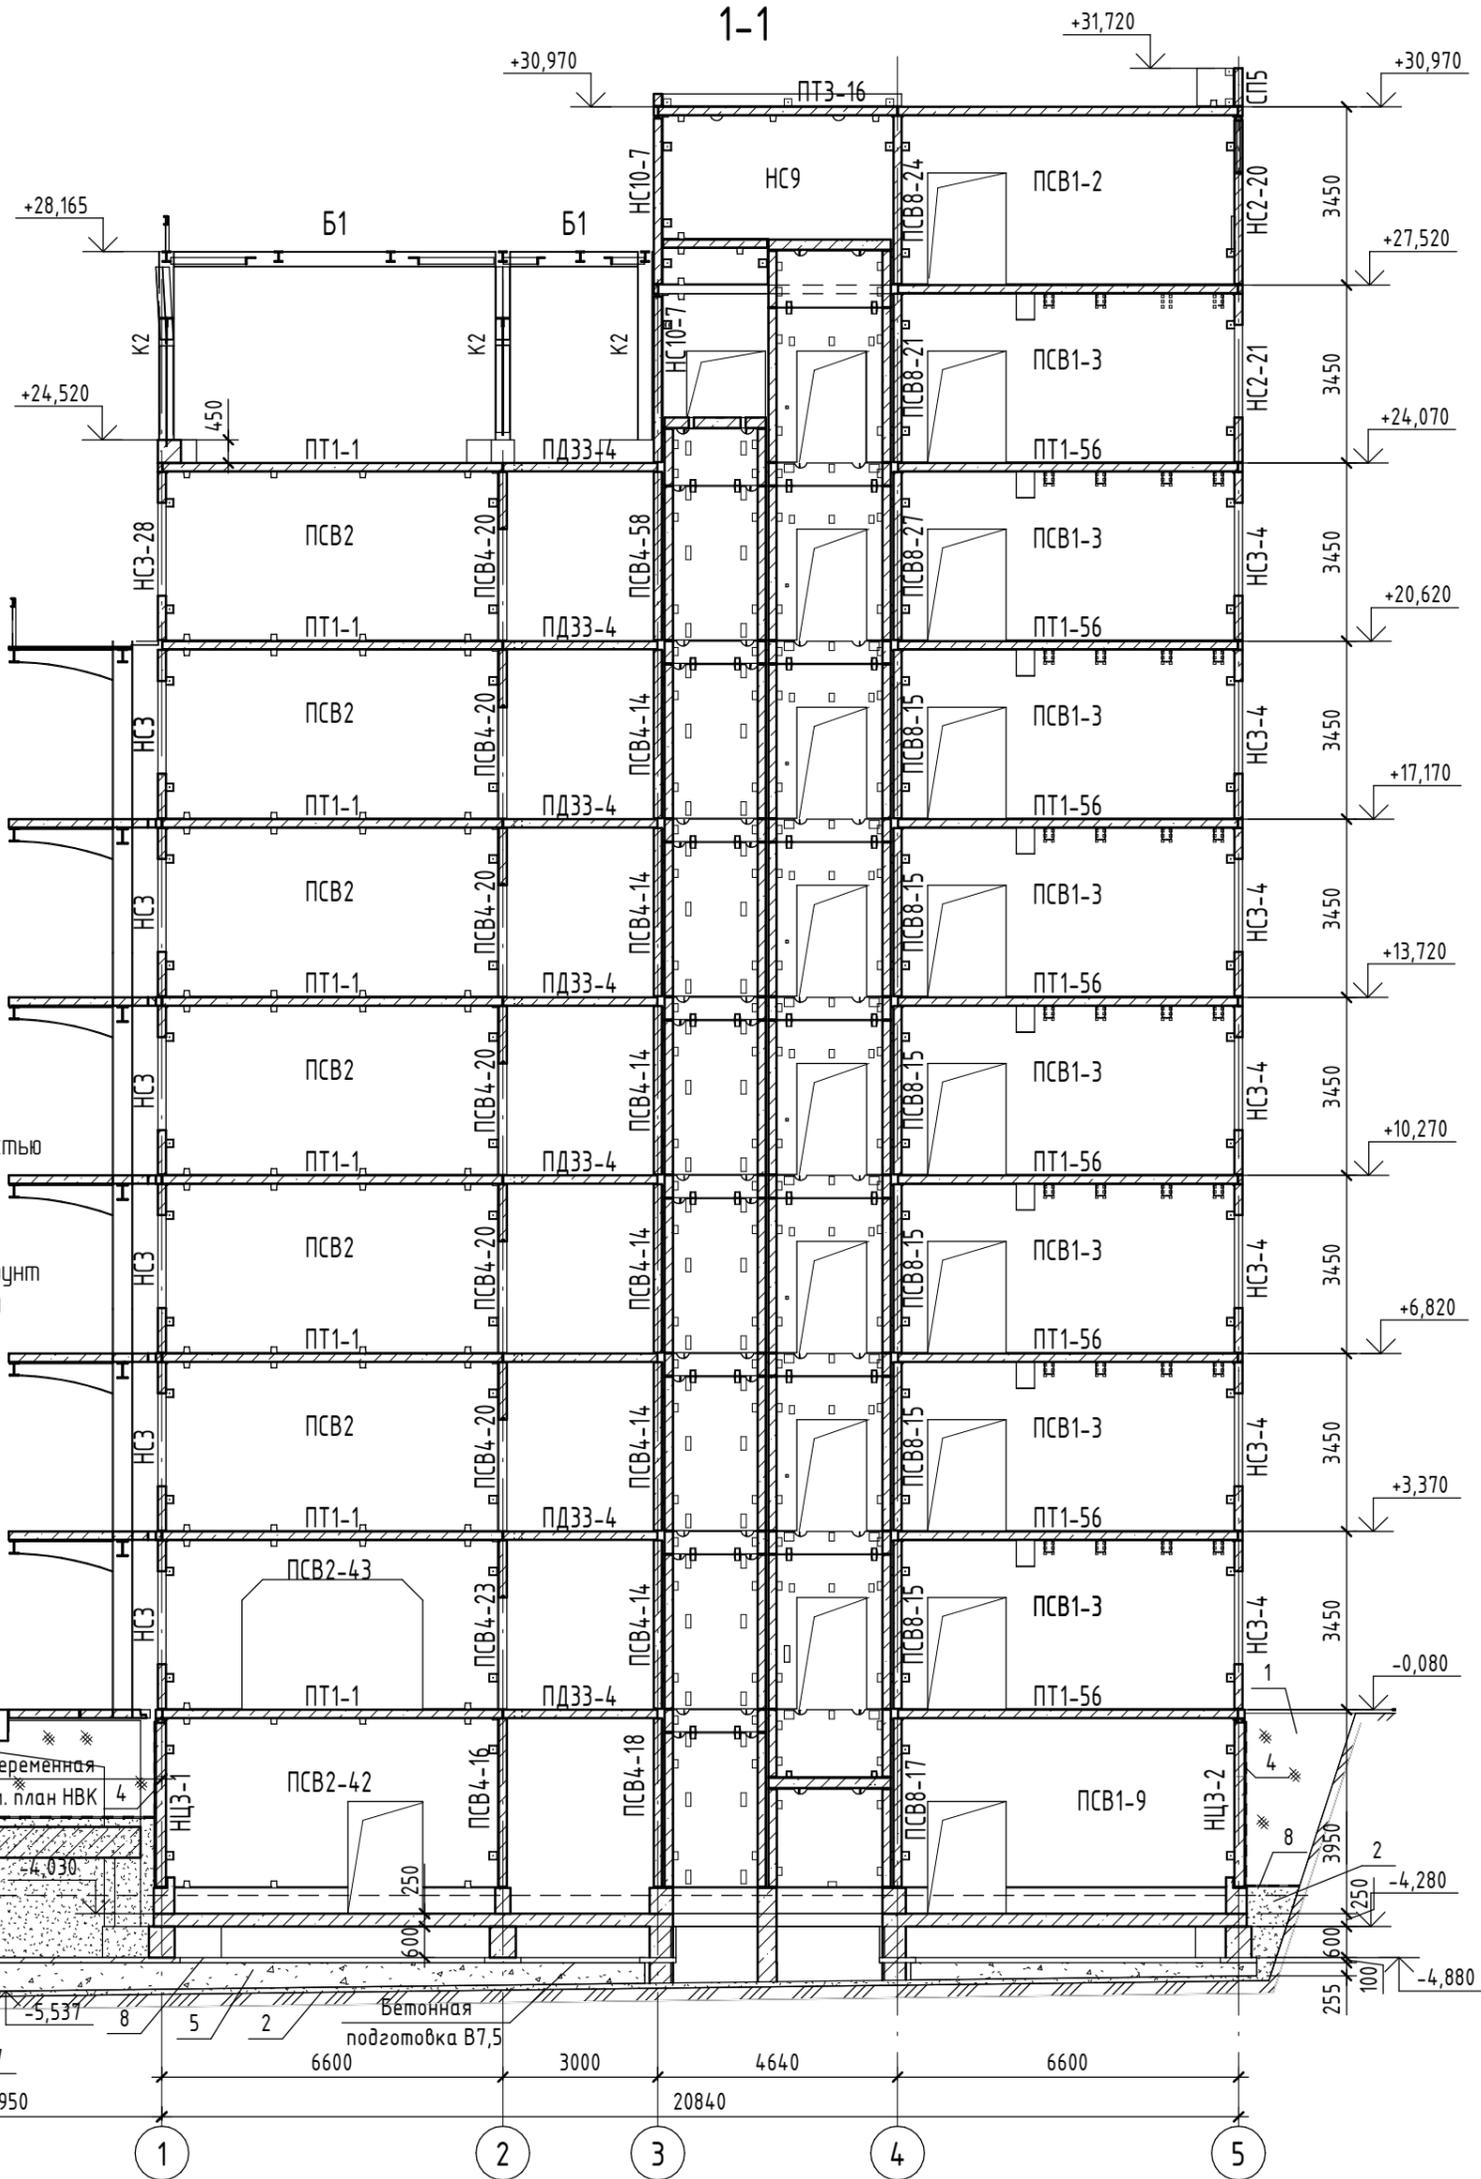

Условные обозначения:


1. Засыпка местным грунтом
2. Фракционированный песок крупностью 0,63-2,0 мм
3. Перфорированная труба Дн160мм
4. Гидроизоляция
5. Гравий или щебень крупностью 3-20 мм
6. Глинисто-щебёночная подготовка
7. Щебень втрамбованный в грунт
8. Защитное покрытие (2 слоя рудеройд)
9. Дорнит Ф2

Согласовано


Взам. инв. №

Подп. и дата

Инв. № подл.

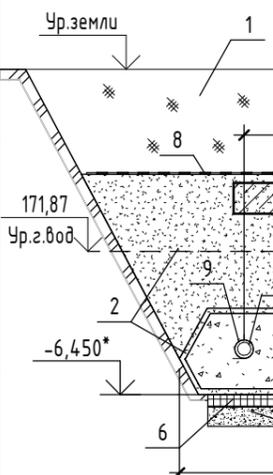


Компоновочная схема

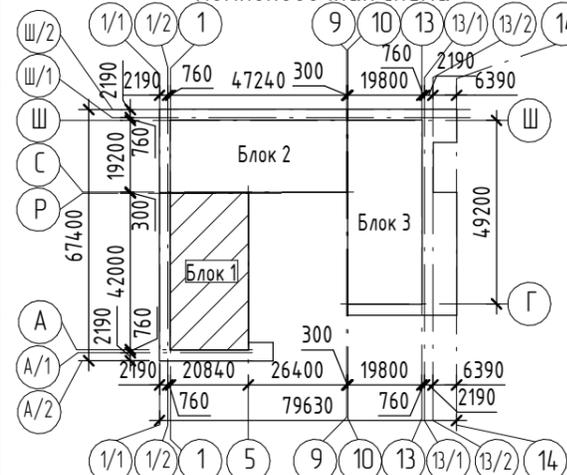

1. Конструкцию пола и ограждения см. раздел АР
2. Наружные металлоконструкции и перекрытия по ним см. л. 17-26.
3. Порядок производства работ по устройству пластового дренажа выполнять согласно серии 8.005-1-00 ПЗ лист 12.
4. Отметки со * будут уточнены при выполнении рабочей стадии проекта.

| | | | | | | | | | |
|-------------|-------------|------|--------|-------|--|-------------------|---------------------------|------|--------|
| | | | | | 2022 | 6837-02 - КР | | | |
| | | | | | «Комплекс ГАУЗ «Кузбасская клиническая инфекционная больница», расположенный по адресу: Кемеровская область, г. Кемерово, ул. Волгоградская, 43В. 2 этап.» | | | | |
| Изм. | Кол.уч. | Лист | № док. | Подп. | Дата | Стационар. Блок 1 | Стадия | Лист | Листов |
| Разработал | Горина | | | | | | П | 72 | |
| Проверил | Королева | | | | | | | | |
| Рук. группы | Митрофанова | | | | | | | | |
| Гл. спец. | Черникова | | | | | | | | |
| Н. контр. | Криволапов | | | | | Разрез 1-1 | ООО ПИ "Кузбассгорпроект" | | |

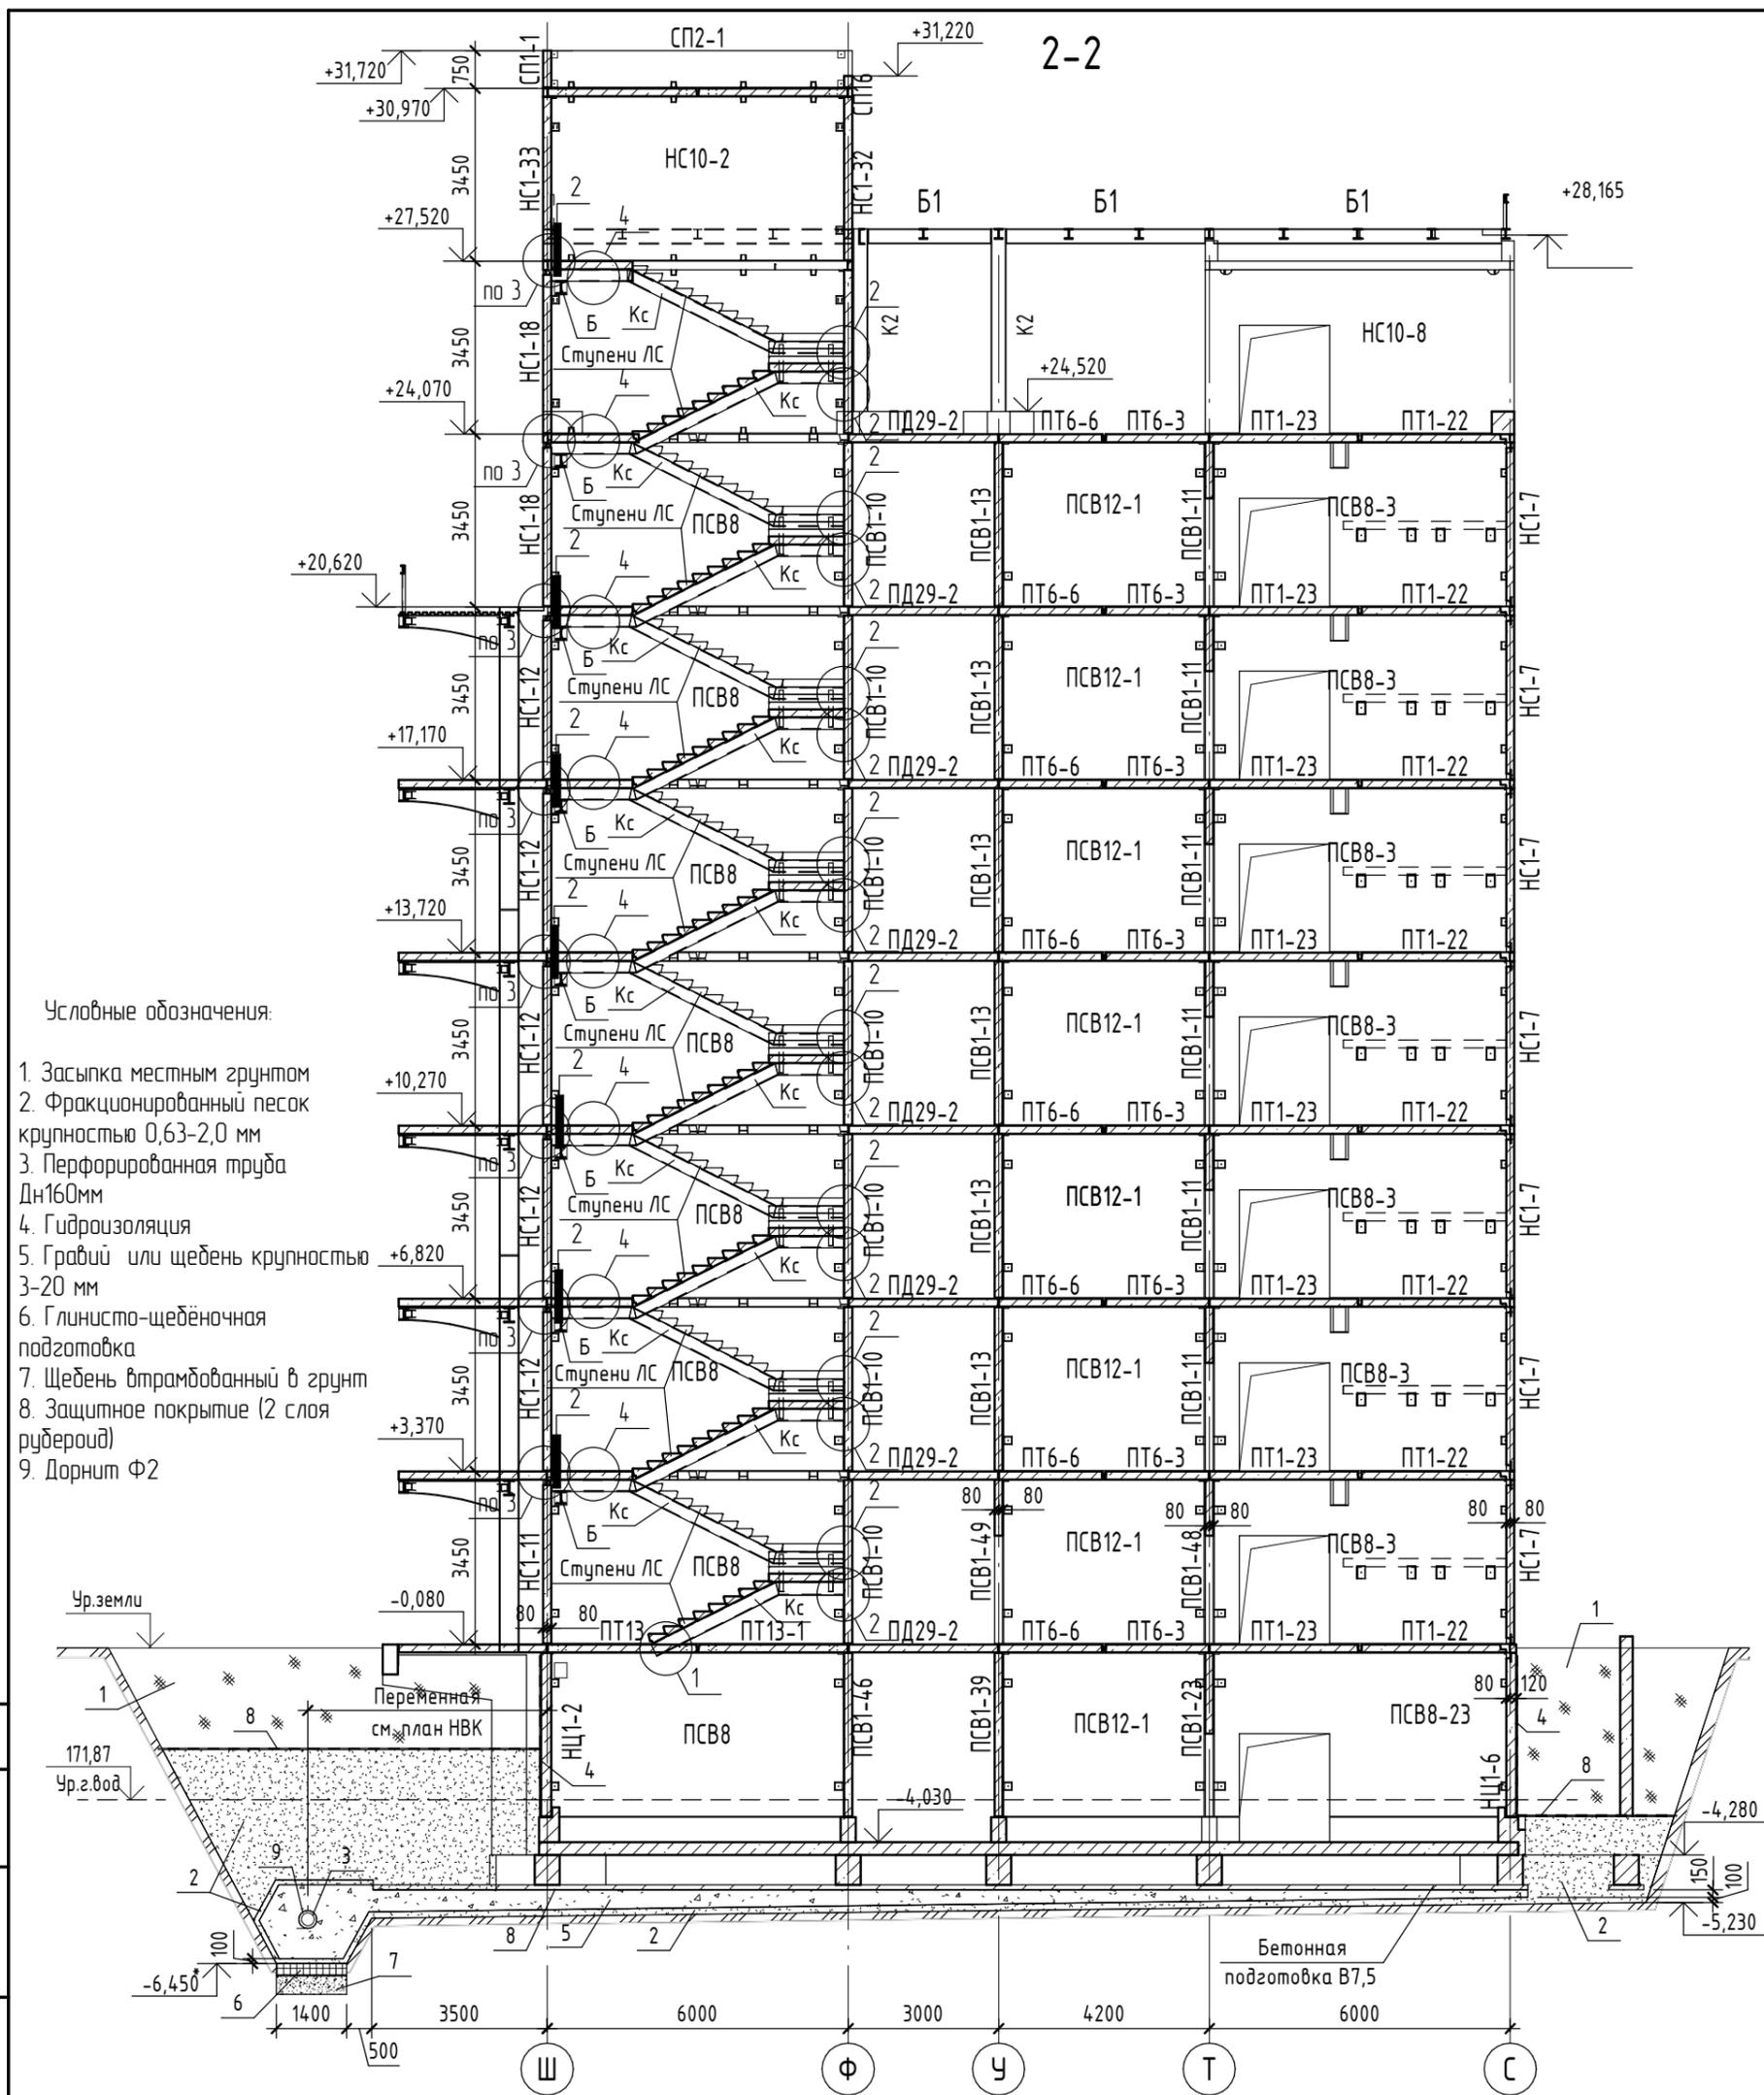


Условные обозначения:

1. Засыпка местным грунтом
2. Фракционированный песок крупностью 0,63-2,0 мм
3. Перфорированная труба Дн160мм
4. Гидроизоляция
5. Гравий или щебень крупностью 3-20 мм
6. Глинисто-щебёночная подготовка
7. Щебень втрамбованный в грунт
8. Защитное покрытие (2 слоя рубероид)
9. Дорнит Ф2

1. Конструкция пола и ограждения см. раздел АР
2. Наружные металлоконструкции и перекрытия по ним см. л. 17-26.
3. Порядок производства работ по устройству пластикового дренажа выполнять согласно серии 8.005-1-00 ПЗ лист 12.
4. Отметки со * будут уточнены при выполнении рабочей стадии проекта.

Компоновочная схема

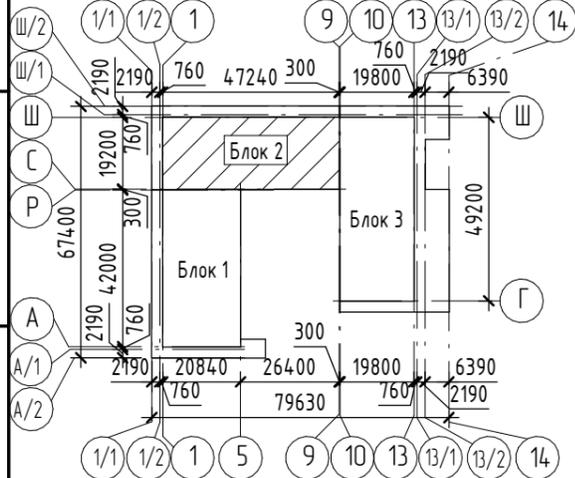

| | | | | | | | | | |
|-------------|-------------|------|--------|-------|--|-------------------|---------------------------|------|--------|
| | | | | | 2022 | 6837-02 - КР | | | |
| | | | | | «Комплекс ГАУЗ «Кузбасская клиническая инфекционная больница», расположенный по адресу: Кемеровская область, г. Кемерово, ул. Волгоградская, 43В. 2 этап.» | | | | |
| Изм. | Кол.уч. | Лист | № док. | Подп. | Дата | Стационар. Блок 2 | Стадия | Лист | Листов |
| Разработал | Горина | | | | | | П | 73 | |
| Проверил | Королева | | | | | | | | |
| Рук. группы | Митрофанова | | | | | | | | |
| Гл. спец. | Черникова | | | | | | | | |
| Н. контр. | Криволапов | | | | | Разрез 2-2 | ООО ПИ "Кузбассгорпроект" | | |

