



ПЛАН КРОВЛИ ПОСЛЕ КАПИТАЛЬНОГО РЕМОНТА


76180

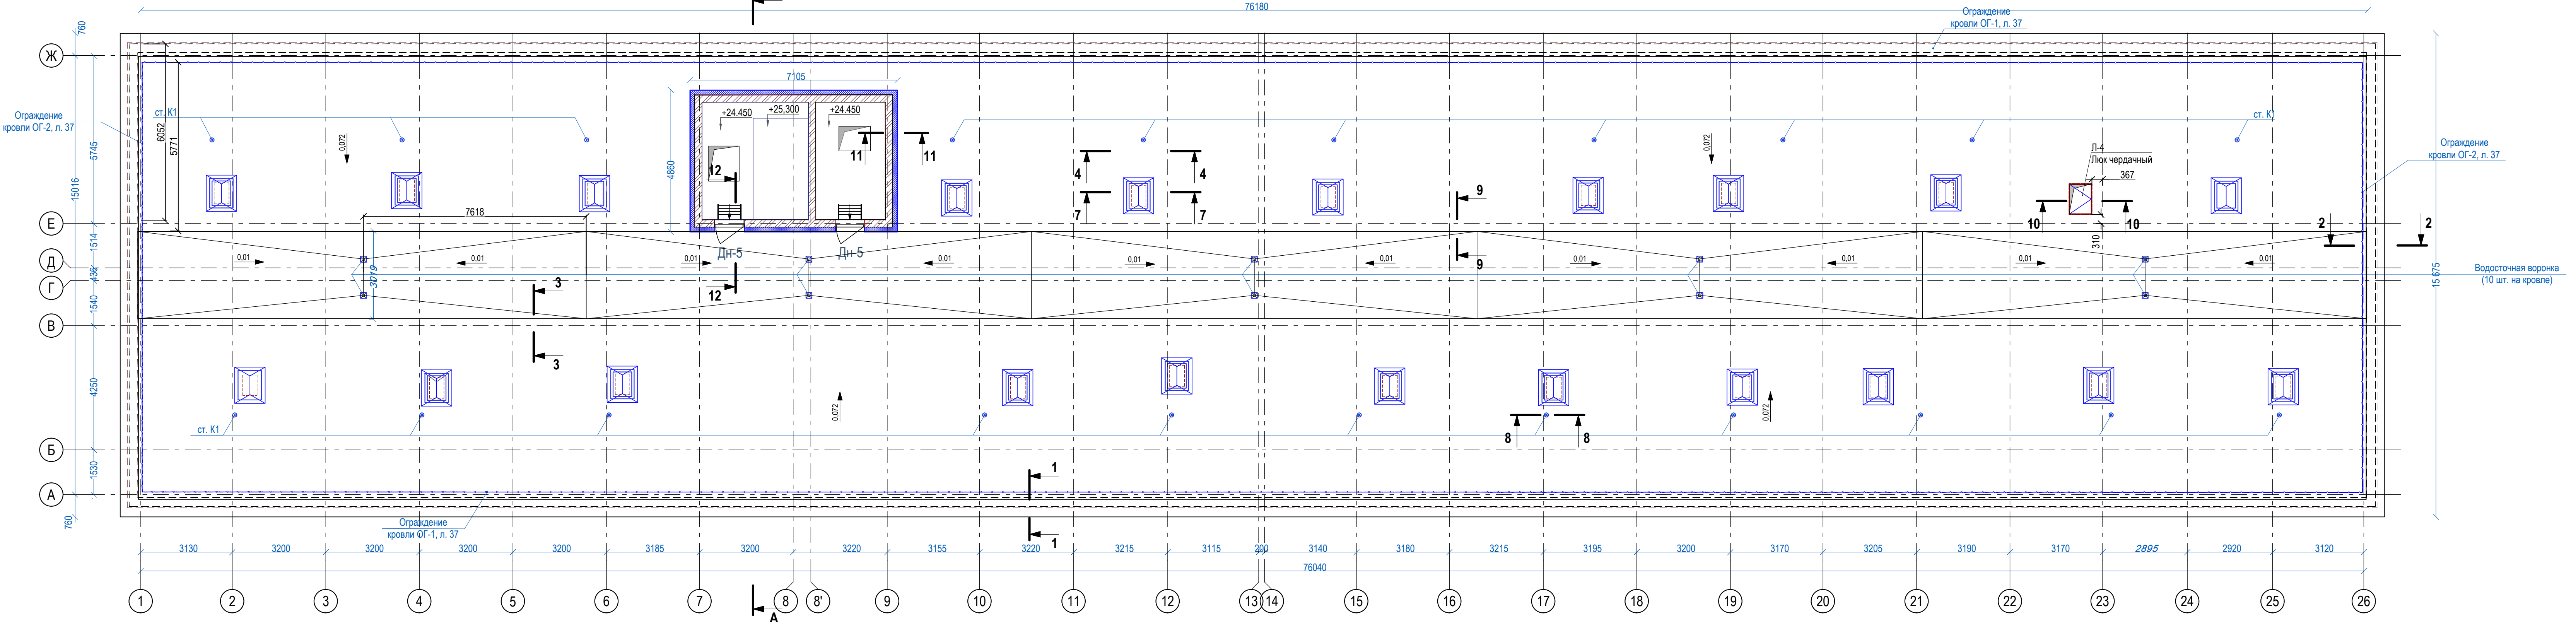

Фрагмент разреза А-А

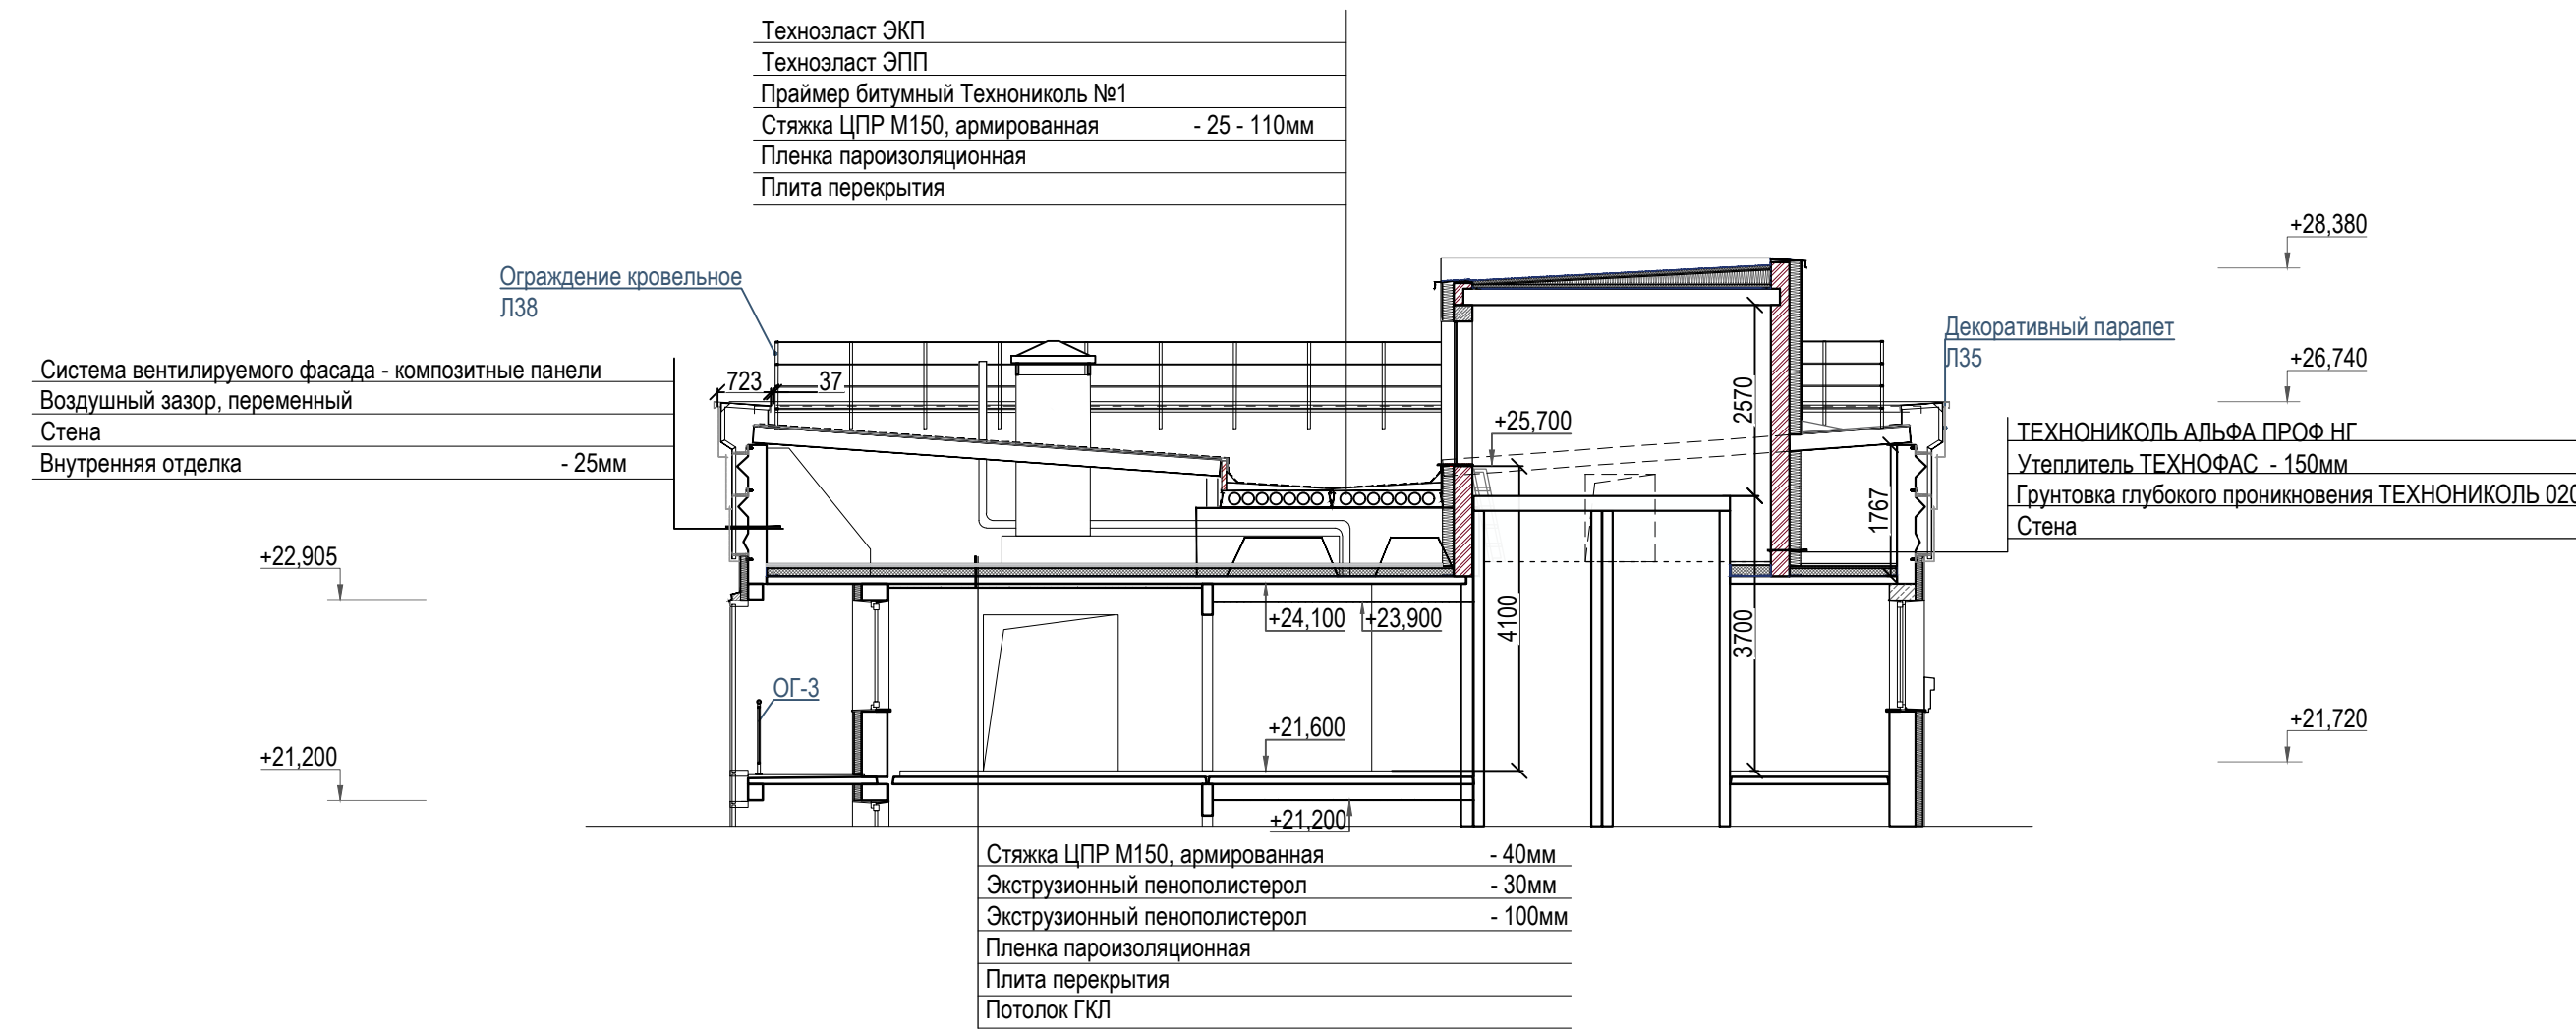

ФРАГМЕНТ ПЛАНА КРОВЛИ В ОСЯХ 7-9/Е ПОСЛЕ КАПИТАЛЬНОГО РЕМОНТА

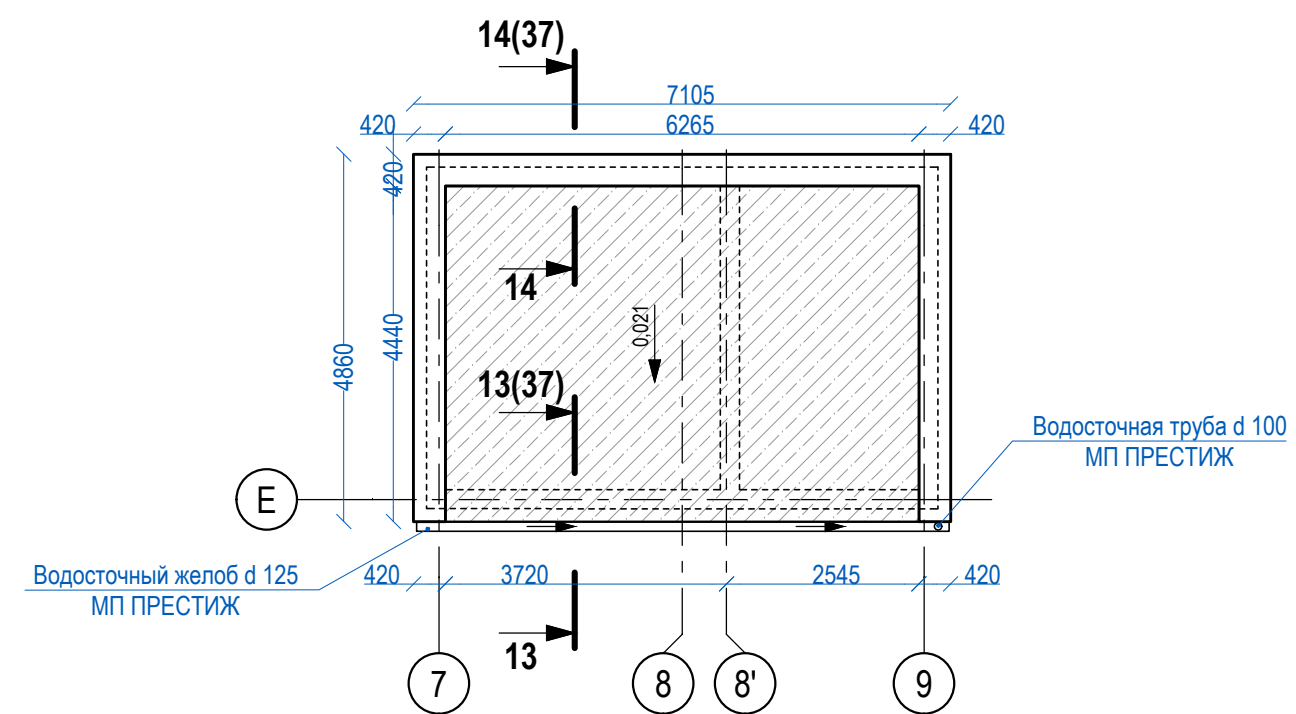


- Примечание:
- Чертеж выполнен на основе Технического отчета об обследовании состояния несущих конструкций здания. Расположение вентиляционных каналов выполнено на основании обмерного чертежа переданного Заказчиком, см. совместно с Л113-114 альбома.
 - Расположение вентиляционных каналов, плит покрытия и монолитных участков перед монтажом уточнить по месту.
 - Площадь горизонтальной проекции кровли - 1 219,51 м².
 - Размеры люка-лаза уточнить при демонтаже.


						01.03.0012.22-АС		
2	зам	03.24	Выполнение работ по капитальному ремонту объектов КузГТУ: Здание столовой КузГТУ (оставка), расположенного по адресу: ул. Мичурина 57; Общежитие №3 КузГТУ, расположенного по адресу: г. Кемерово, ул. Мичурина 55; Общежитие №4 КузГТУ, расположенного по адресу: г. Кемерово, ул. Мичурина 57. Корректировка проектно-сметной документации. I Этап, Общежитие №3					
Изм	Кол.изм	Лист	№док	Подпись	Дата			
Выполнил	Еноткина					Стадия	Лист	Листов
ГИП	Кулагина					Р	24	
Проверил	Бывалец					План кровли после капитального ремонта.		
Н.контр.	Рыбина							

- Техноэласт ЭКП, 1 слой
- Техноэласт ЭПП, 1 слой
- Праймер битумный ТЕХНОНИКОЛЬ № 01
- Стяжка выравнивающая ц.п. р-р 25мм
- Плита кровельная


3-3

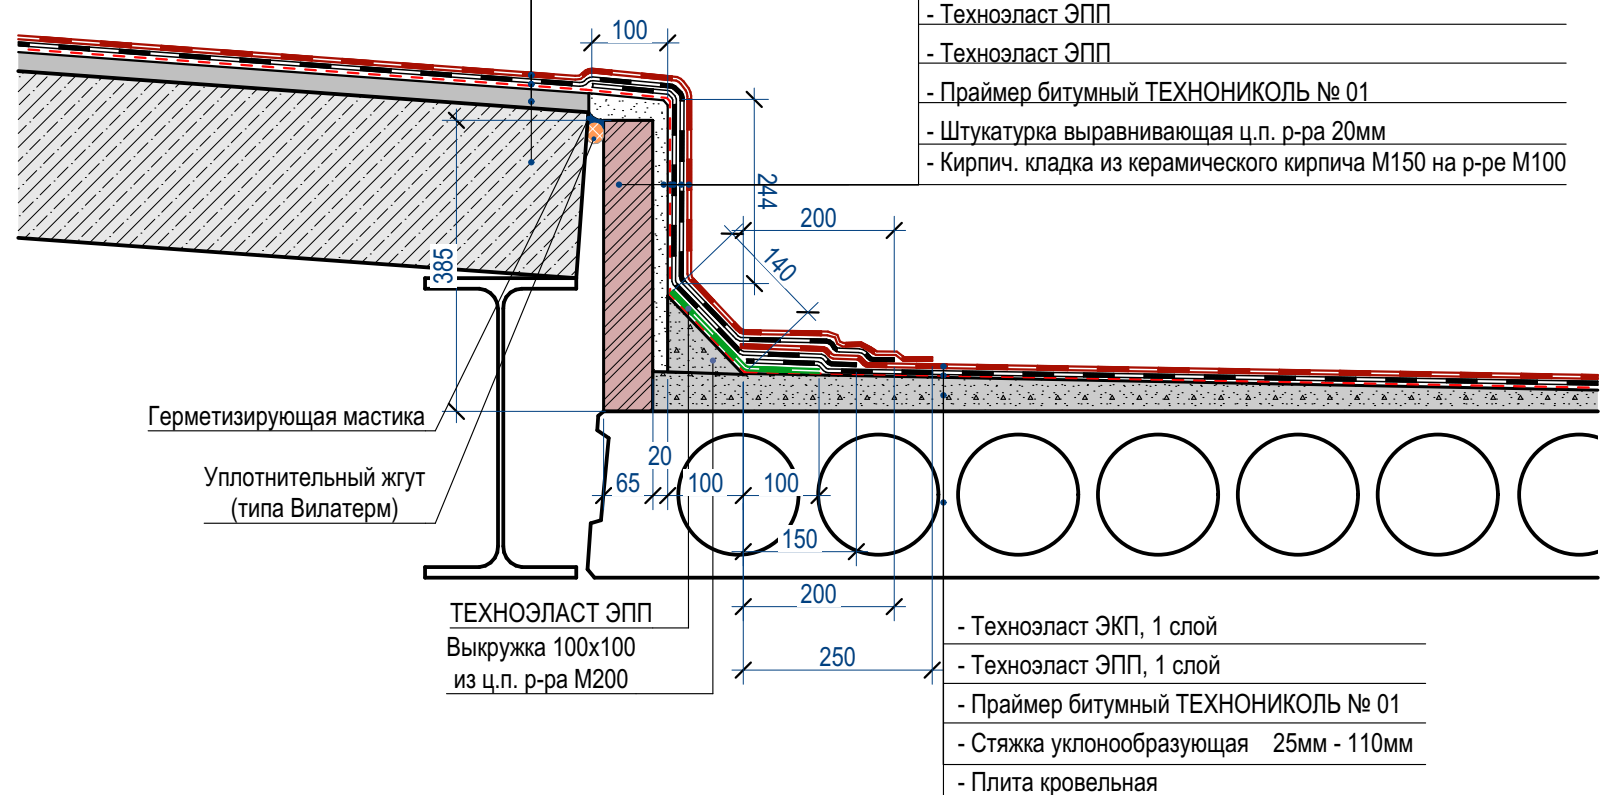


4-4

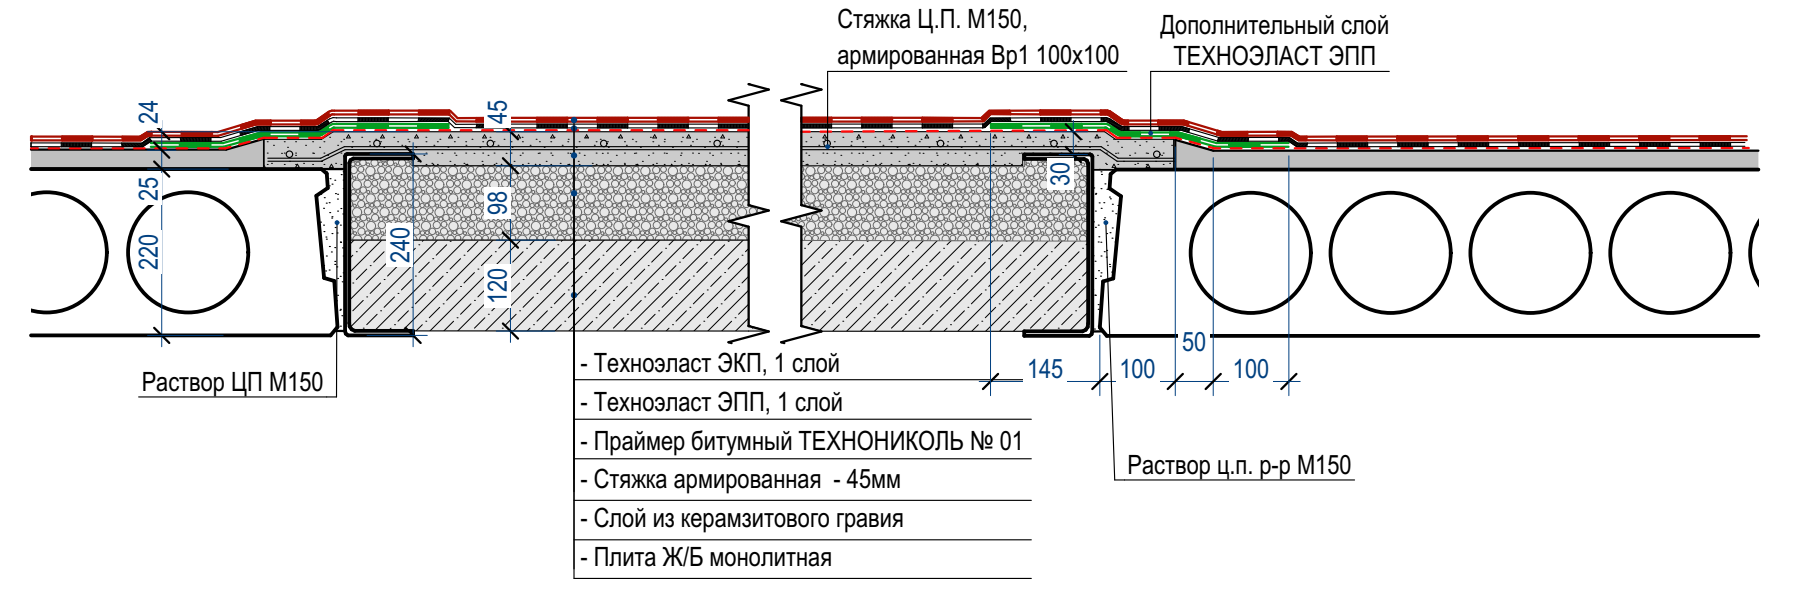


7-7

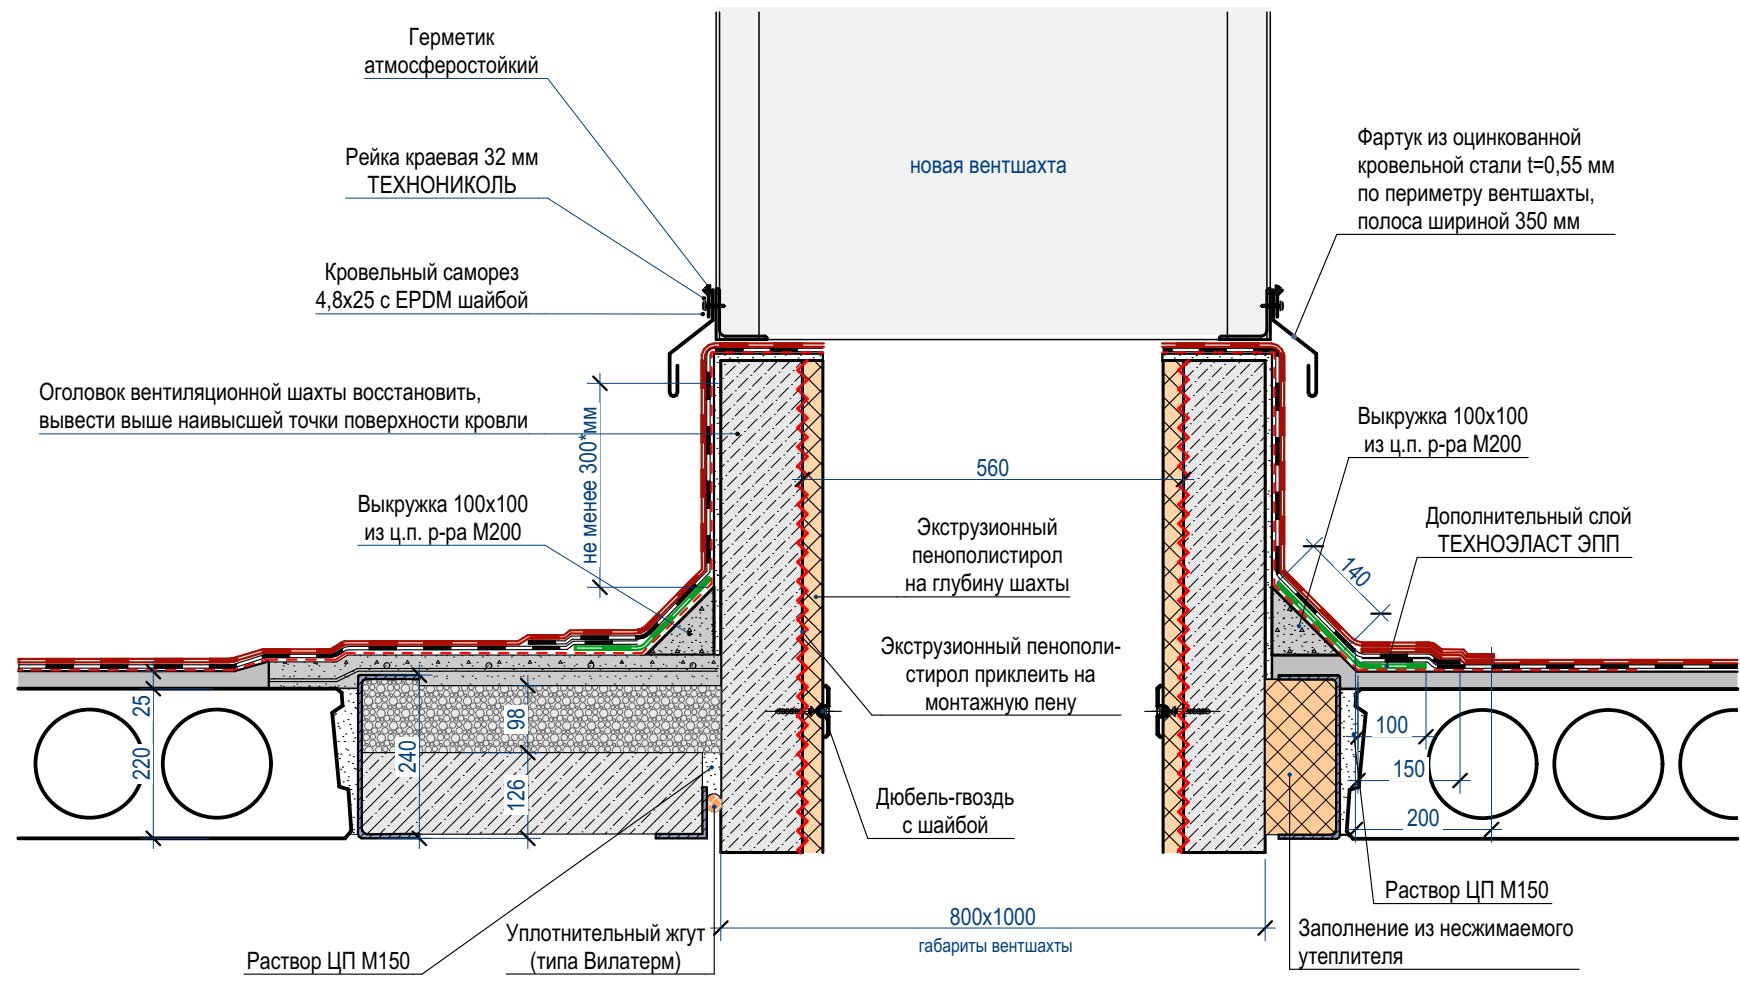


8-8

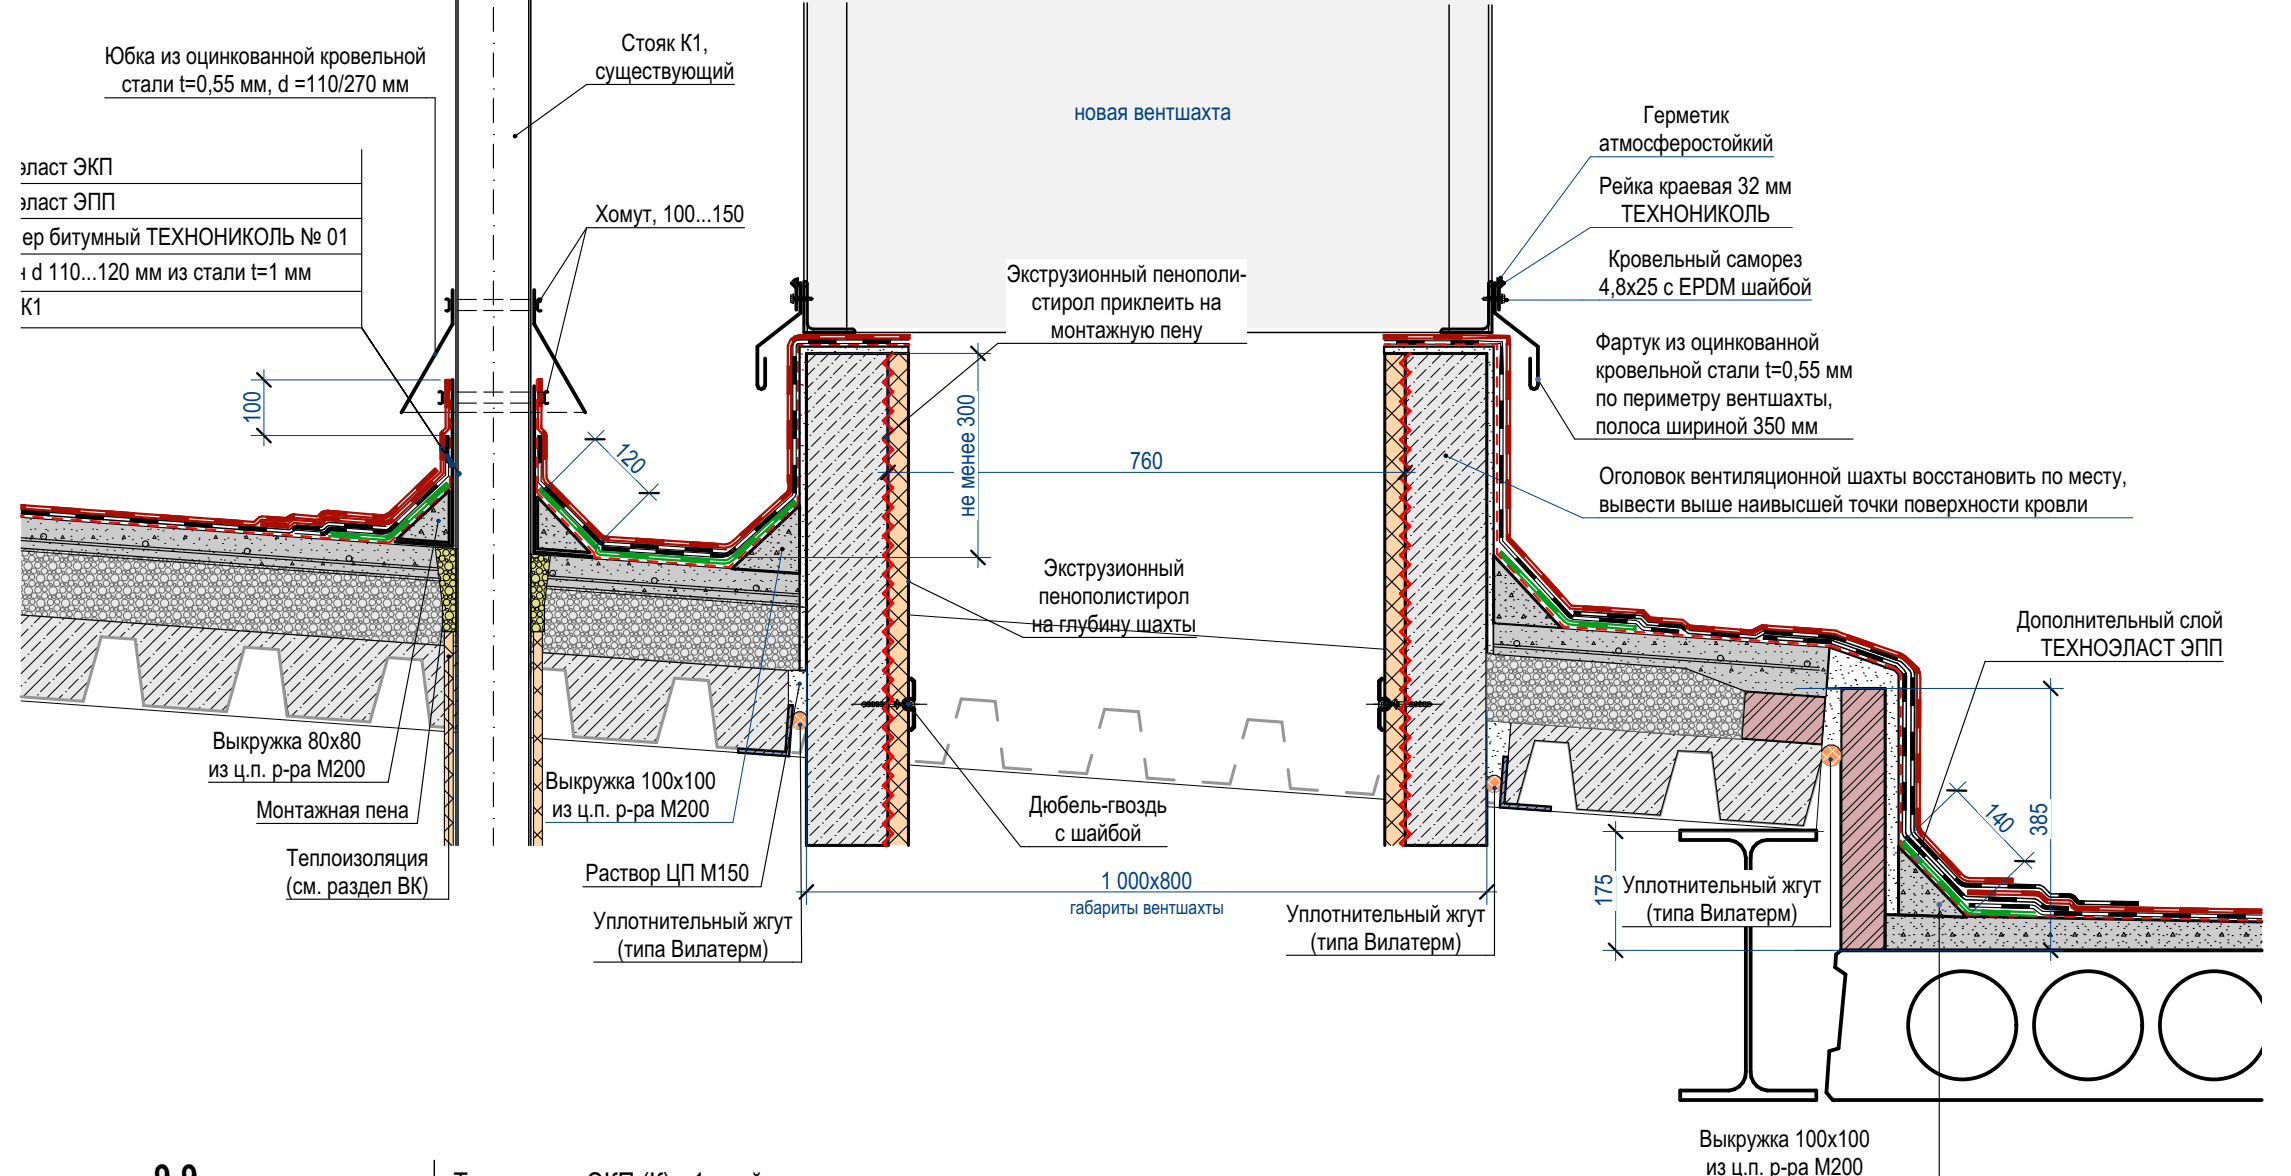

10-10

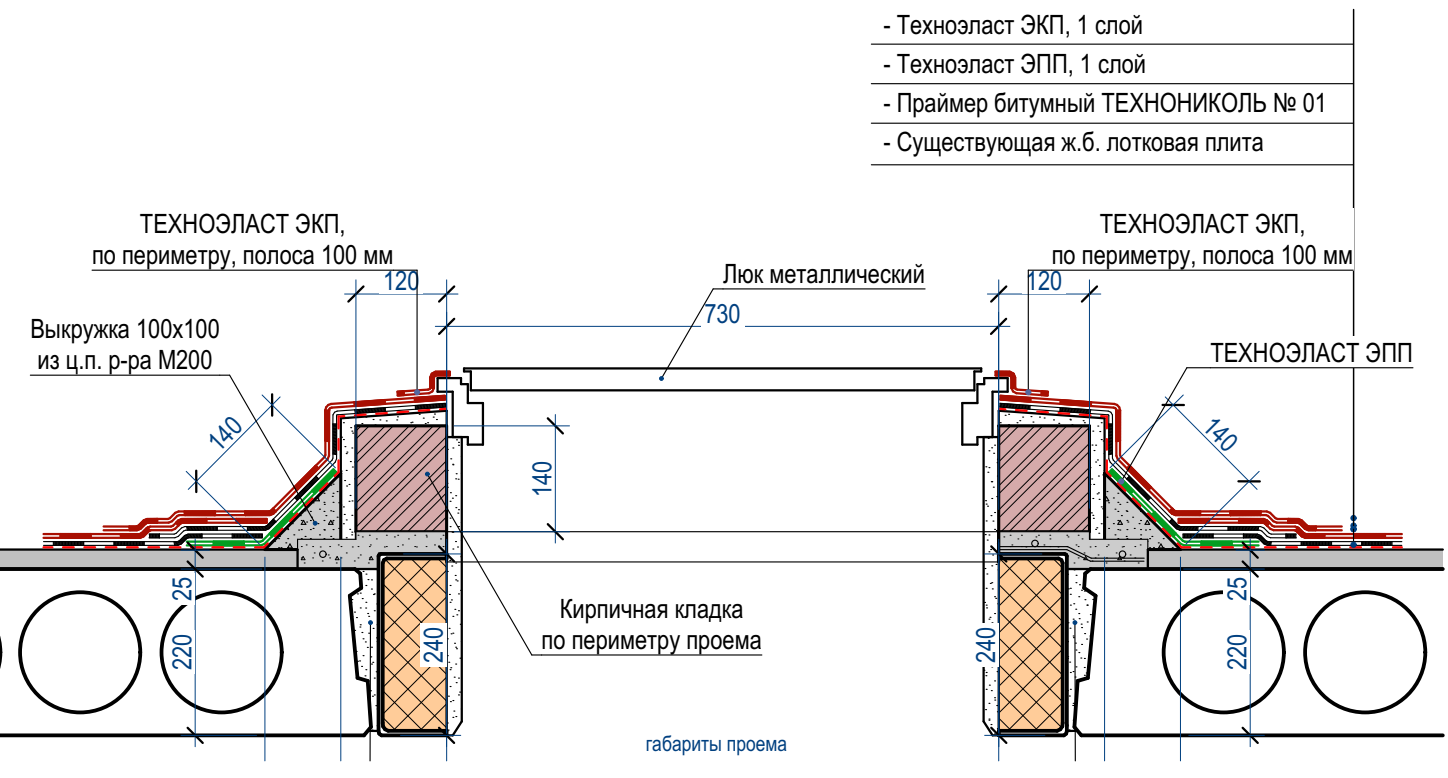

9-9

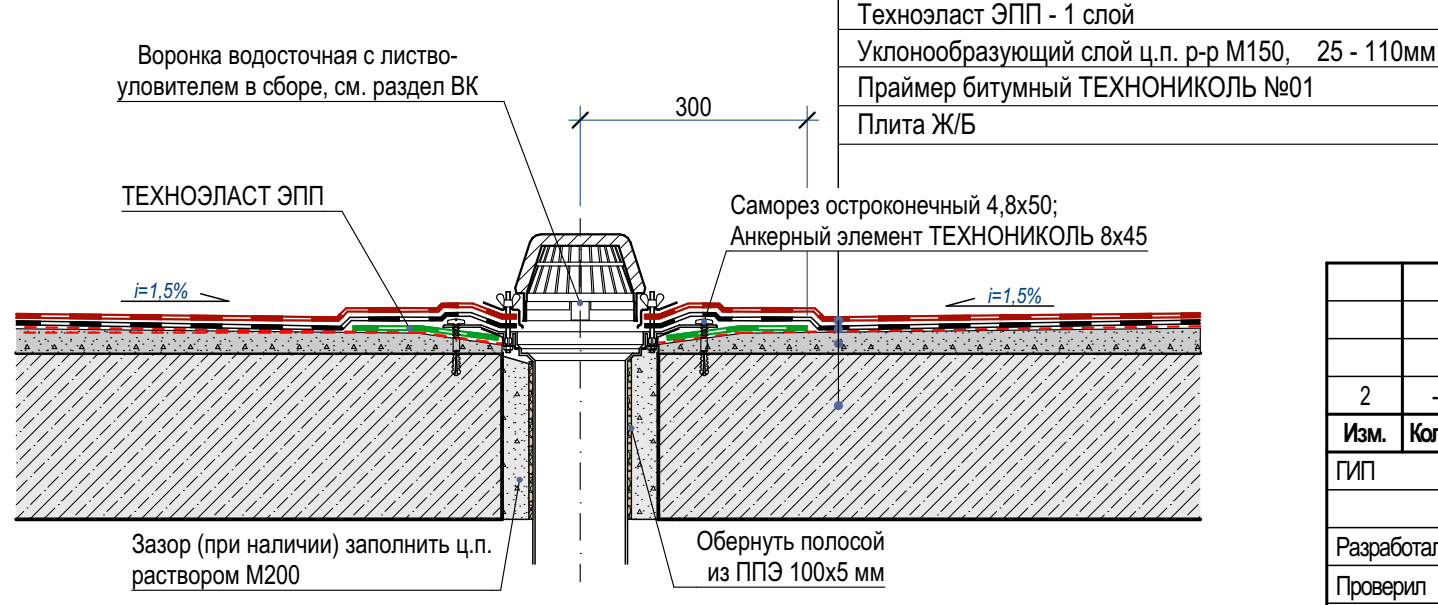

ПРИМЕЧАНИЯ:

1. Узлы замаркированы на листе 24.

					01.03.0012.22 - АС					
					Выполнение работ по капитальному ремонту объектов КузГТУ: Здание столовой КузГТУ (вставка), расположенного по адресу: ул. Мичурина 57; Общежитие №3 КузГТУ, расположенного по адресу: г. Кемерово, ул. Мичурина 55; Общежитие №4 КузГТУ, расположенного по адресу: г. Кемерово, ул. Мичурина 57. Корректировка проектно-сметной документации. I Этап. Общежитие №3					
2	—	зам.	—	03.24	Изм.	Копуч	Лист	№Док.	Подпись	Дата
					ГИП	Кулагина				2022
					Разработал	Троханов	Лист	Листов		
					Проверил	Бывалец	АС	36		
					Н. Контр.	Рыбина	Узлы 3-3, 4-4, 5-5, 6-6, 7-7, 8-8, 9-9, 10-10			



СОГЛАСОВАНО

Взам. инв. №
Подп. и дата
Инв. № подл.