
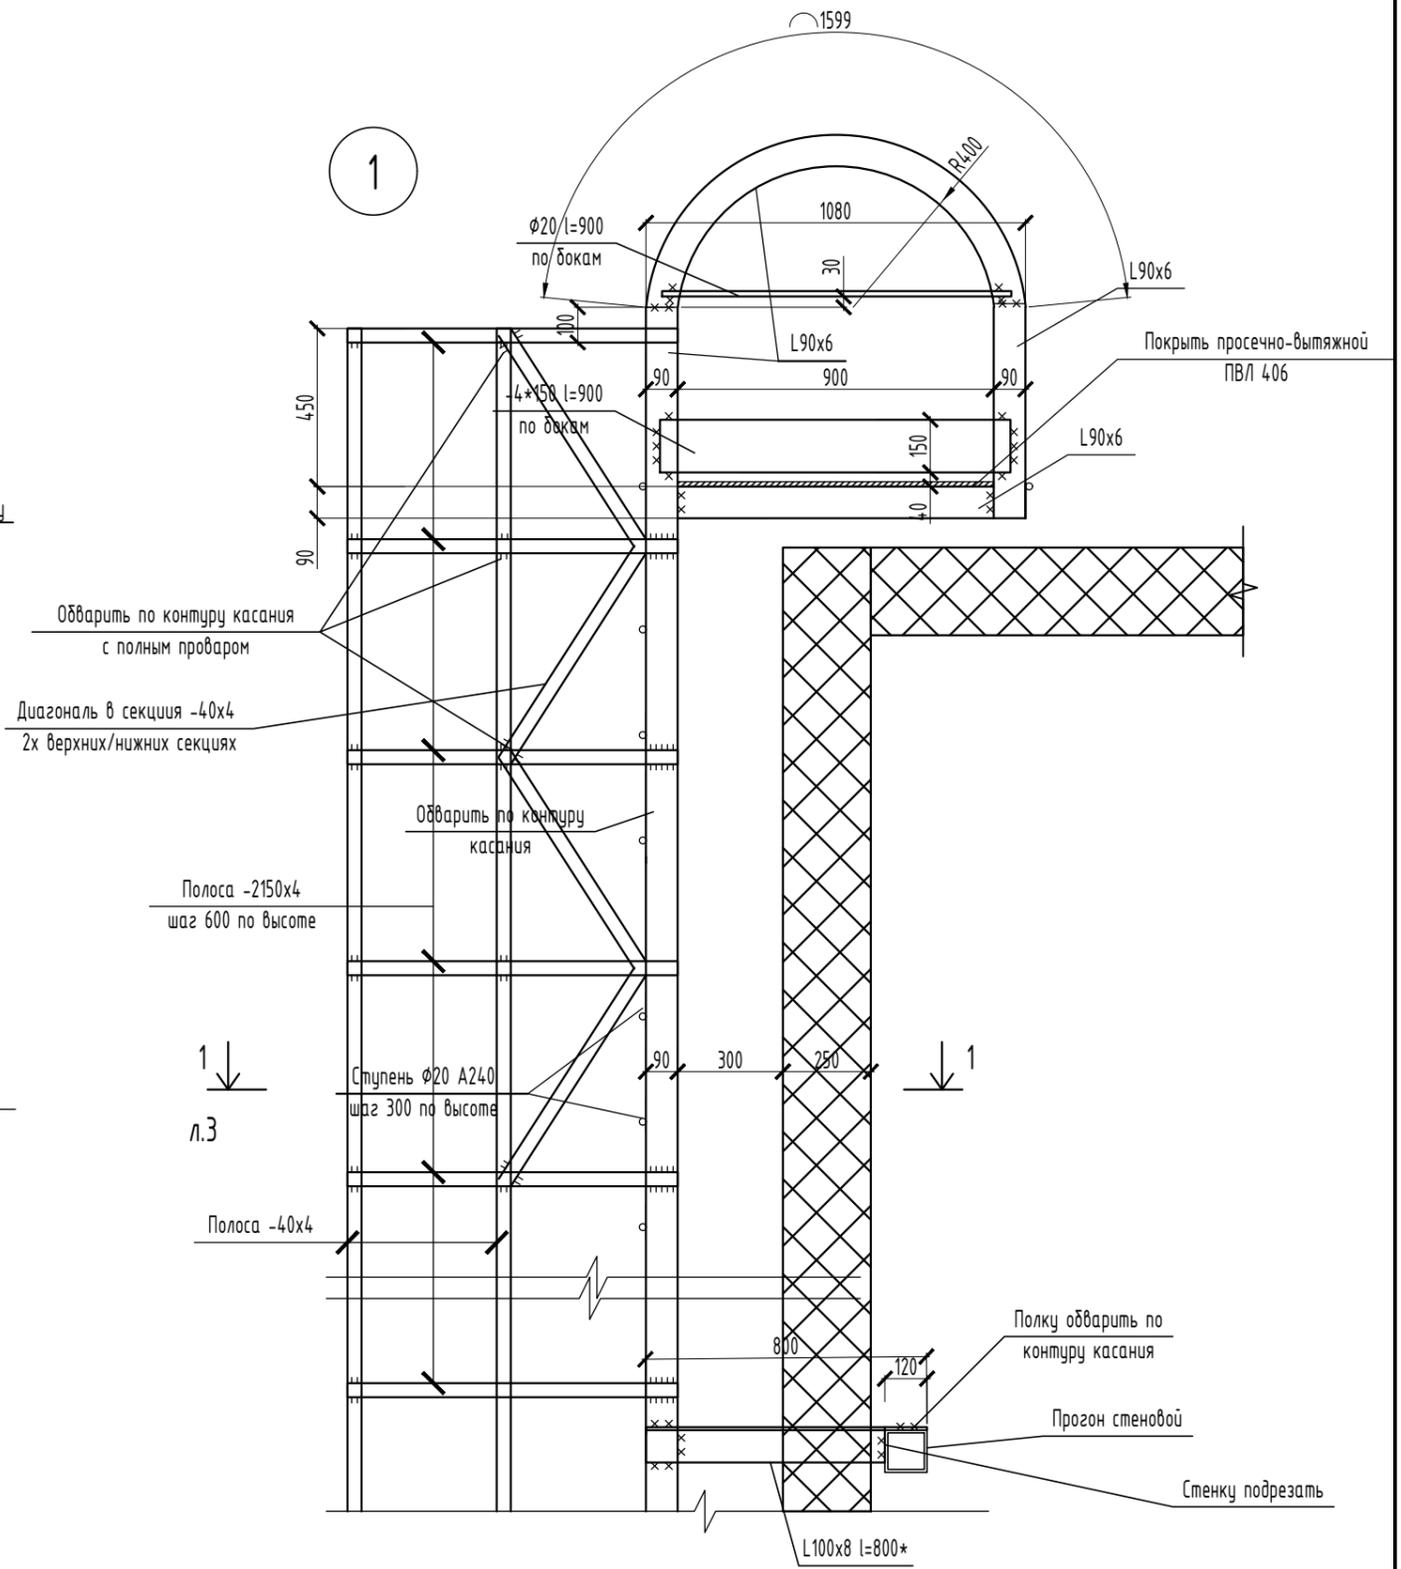
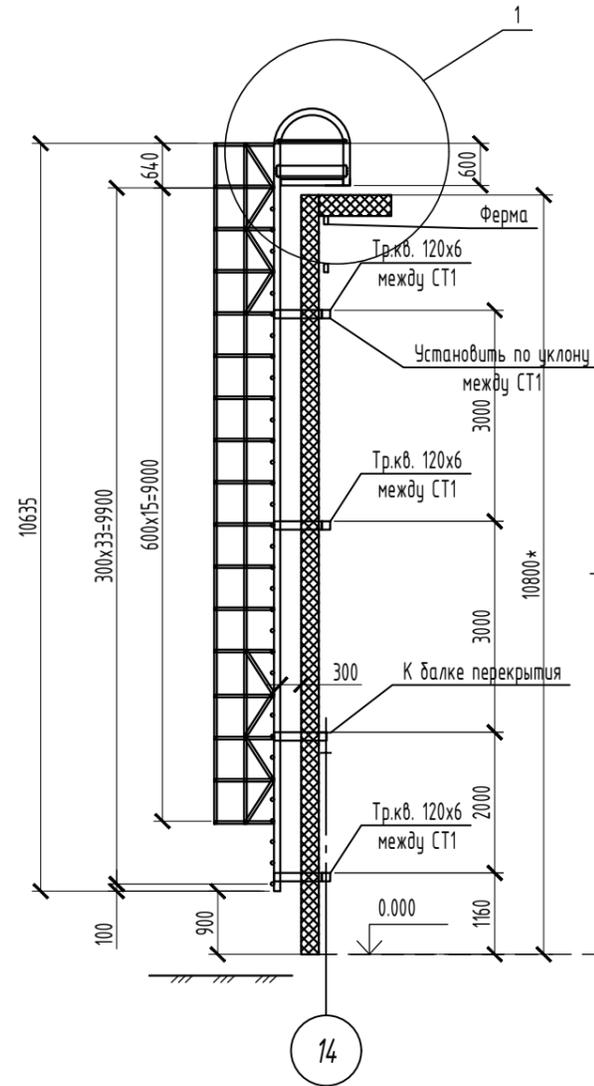


Пожарная лестница по оси 1

Пожарная лестница по оси 14

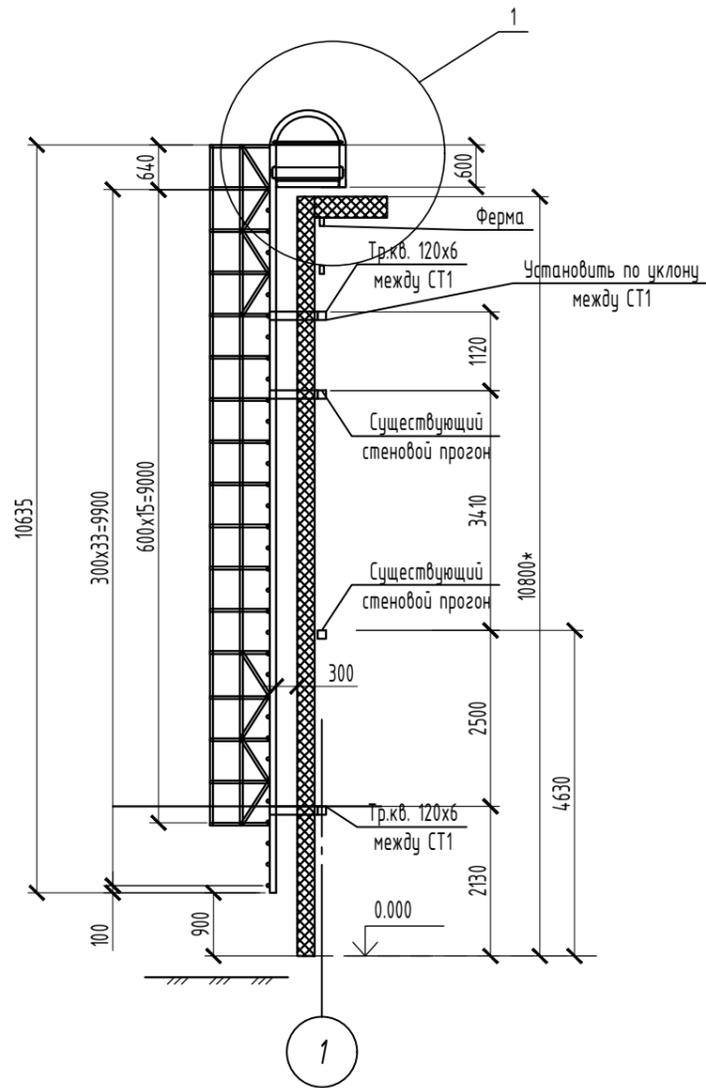

| | |
|--------------|--|
| Согласовано | |
| Взам. инв. № | |
| Подп. и дата | |
| Согласовано | |

| | | | | | | | | |
|------------|------------|------|--------|--------------------|----------|--|------|--------|
| | | | | | | 0159-04/19-КЖ2 | | |
| | | | | | | Бассейн крытый для плавания, расположенный на территории ООО «Санаторий Танай» в с. Журавлево Промышленновского района Кемеровской области | | |
| Изм. | К.уч. | Лист | № док. | Подпись | Дата | Стадия | Лист | Листов |
| | | | | | | Р | 2 | |
| Разработал | Кученков | | | <i>[Signature]</i> | 19.01.24 | Пожарная лестница по оси 1, 14 | | |
| Проверил | Пуляев | | | <i>[Signature]</i> | 19.01.24 | | | |
| ГИП | Рудковский | | | <i>[Signature]</i> | 19.01.24 | | | |
| | | | | | | ООО "ПСК"ПрофСтрой" | | |