
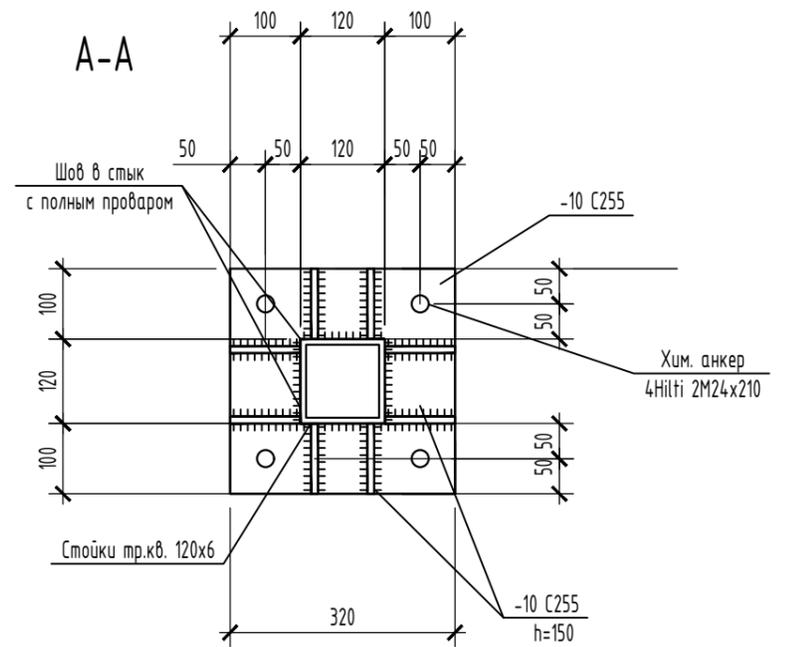
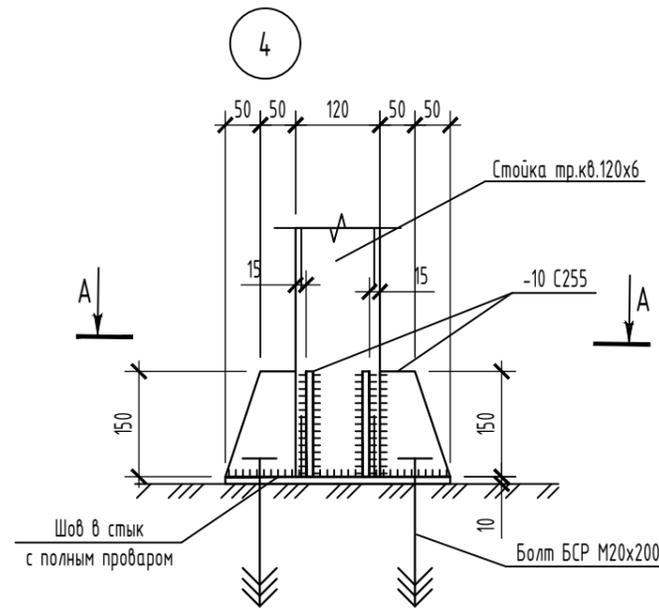
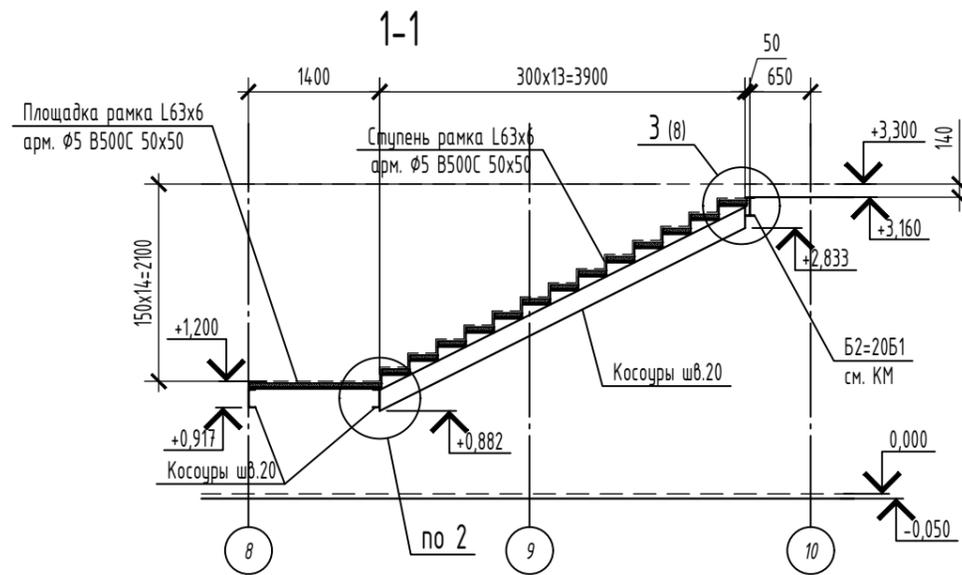
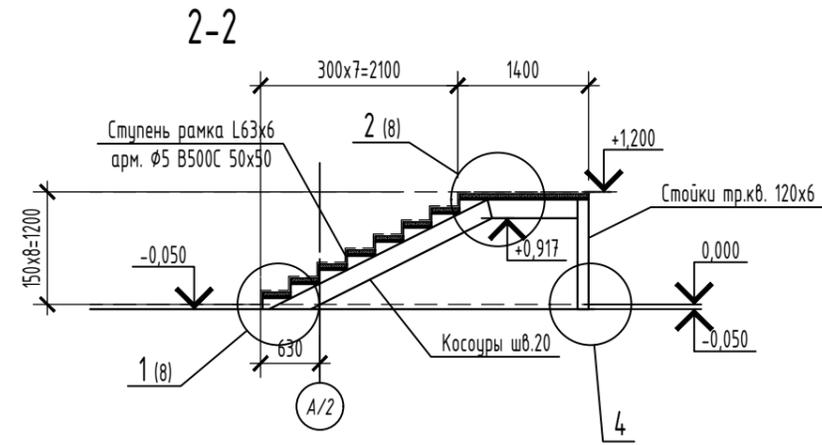


Схема внутренней ЛК в осях 8-10



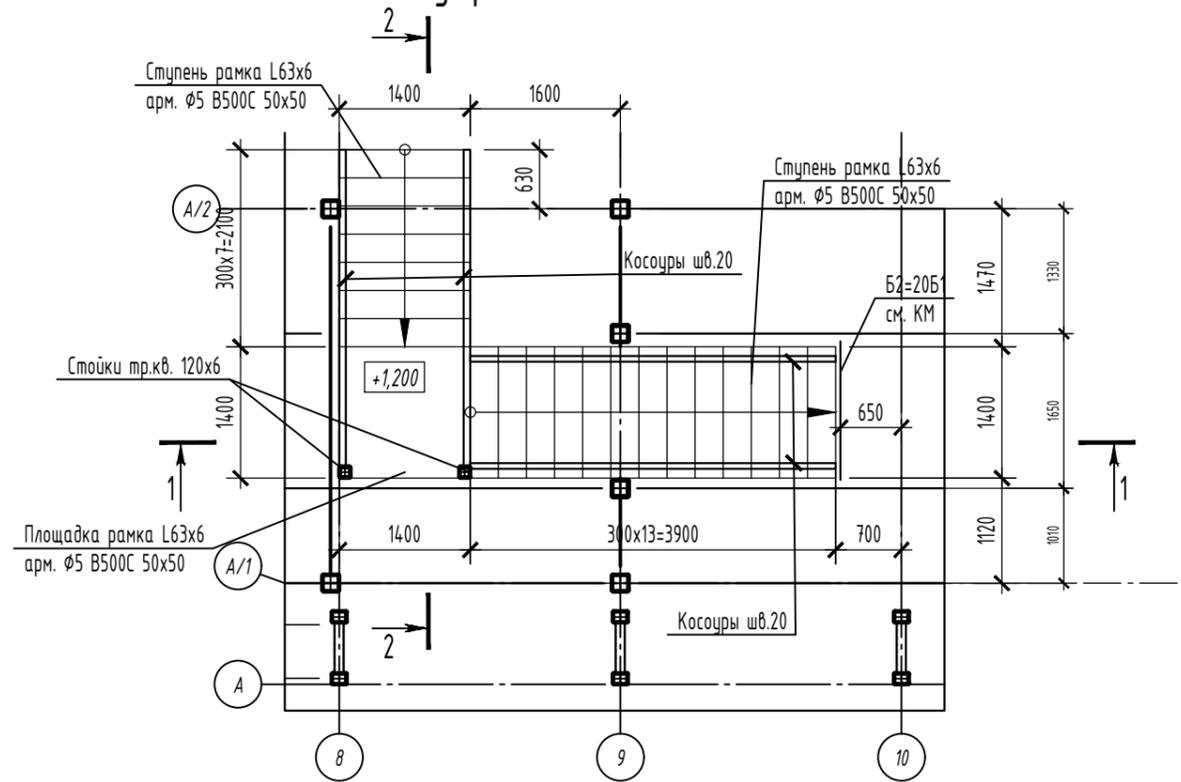


Согласовано	
Взам. инв. №	
Подп. и дата	
Согласовано	

						0159-04/19-КЖ2		
						Бассейн крытый для плавания, расположенный на территории ООО «Санаторий Танау» в с. Журавлево Промышленновского района Кемеровской области		
Изм.	К.уч.	Лист	№ док.	Подпись	Дата	Стадия	Лист	Листов
						Р	7	
Разработал	Кученков			<i>[Signature]</i>	22.01.24	Схема внутренней ЛК в осях 8-10		
Проверил	Пуляев			<i>[Signature]</i>	22.01.24			
ГИП	Рудковский			<i>[Signature]</i>	22.01.24	ООО «ПСК»ПрофСтрой»		

Спецификация элементов

МАРКА ПОЗИЦИЯ	ОБОЗНАЧЕНИЕ	НАИМЕНОВАНИЕ	КОЛ.	МАССА ЕД.КГ.	ПРИМЕЧ.
	ГОСТ 30245-2012	□ тр.кв. 120x6	м.п.	2,4	49,8
	ГОСТ 8240-89	□ №20,	м.п.	16,2	298,08
	ГОСТ 19903-74*	L63x6	м.п.	74	423,28
	ГОСТ 19903-74*	--t10,	м2	0,8	62,8
	ГОСТ 19903-74*	--t6,	м2	1,8	84,78
	ГОСТ 19903-74*	--t4,	м2	12	376,8
	ГОСТ 52544-2006	φ5 B500C,	м.п.	360	55,44
		Бетон В15, W2 F75	м3	0,6	

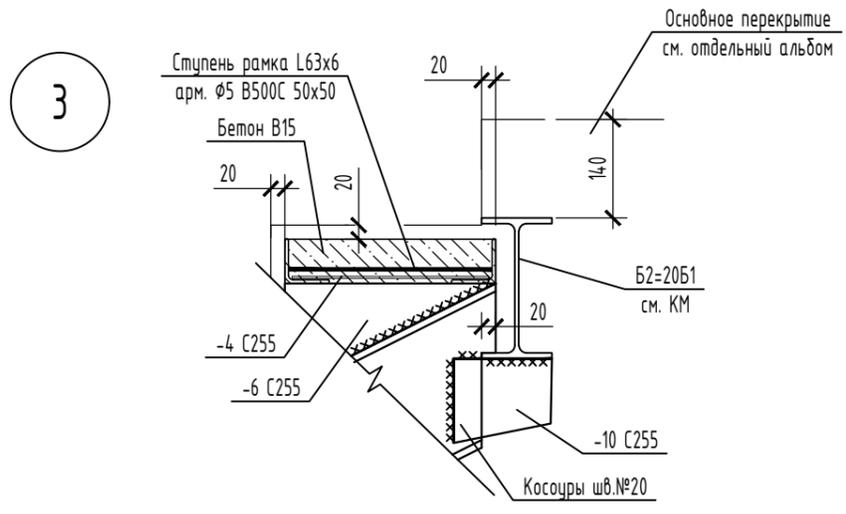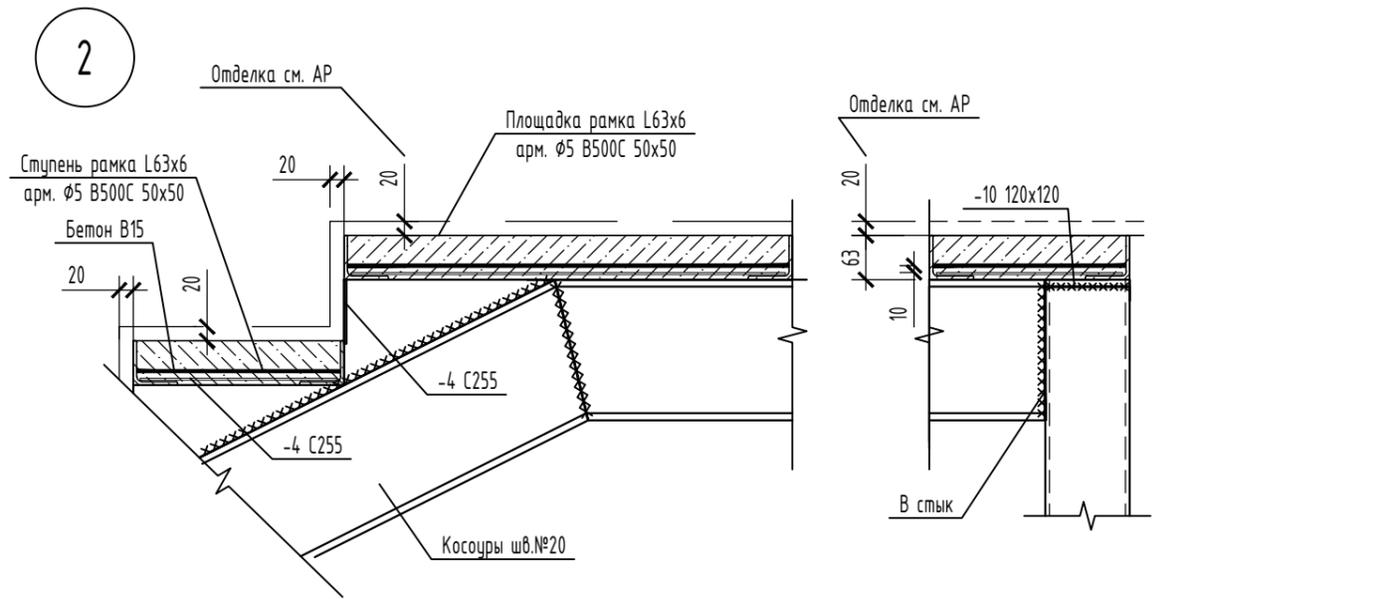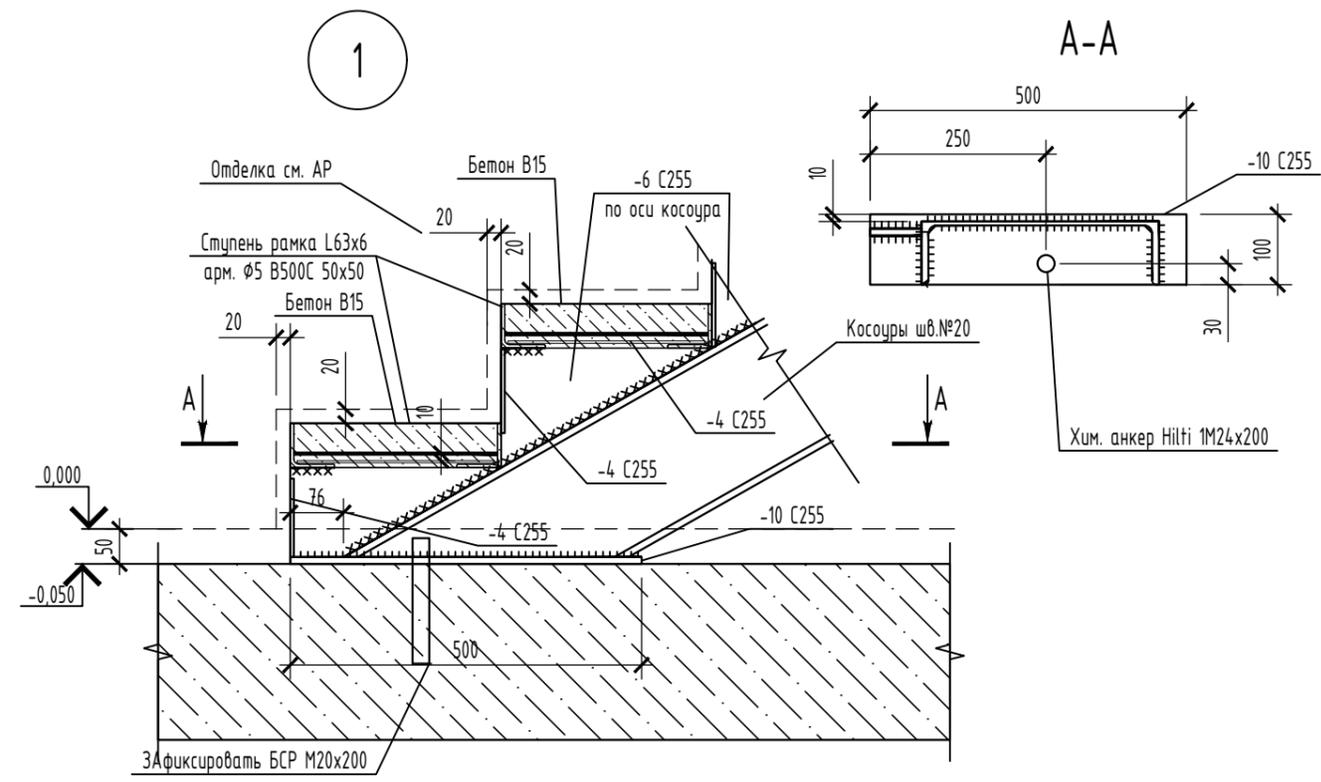

- Изготовление и монтаж конструкций вести в соответствии с требованиями СП 70.13330.2012.
- Материал металлических конструкций: сталь С255 ГОСТ 27772-2015.
- Арматуру вязать проволокой по ГОСТ 2333-80 "Проволока стальная".
- Перехлест арматуры φ5 - 200 мм.
- Монтажные соединения металлоконструкций выполнять ручной электродуговой сваркой по ГОСТ 5264-80.
- Сварку производить электродами Э-42 в соответствии с требованиями ГОСТ 9467-75. Высоту сварных швов принять hшв = 6 мм.
- Все металлоконструкции после монтажа очистить, покрыть эмалью ПФ-115 ГОСТ 6465-76 по грунтовке ГФ-021 ГОСТ 25129-82 за 2 раза. Огнезащиту металлических конструкций принять по отдельно разработанному проекту на основании данных по разделам АР, МПБ.

						0159-04/19-КЖ2		
						Бассейн крытый для плавания, расположенный на территории ООО «Санаторий Танау» в с. Журавлево Промышленновского района Кемеровской области		
Изм.	К.уч.	Лист	№ док.	Подпись	Дата	Стандия	Лист	Листов
Разработал	Кученков			<i>[Signature]</i>	22.01.24	P	8	
Проверил	Пуляев			<i>[Signature]</i>	22.01.24			
ГИП	Рудковский			<i>[Signature]</i>	22.01.24	Внутренняя ЛК в осях 8-10. Узлы. Спецификация		ООО "ПСК"ПрофСтрой"

Согласовано			
Взам. инв. №			
Подп. и дата			
Согласовано			