



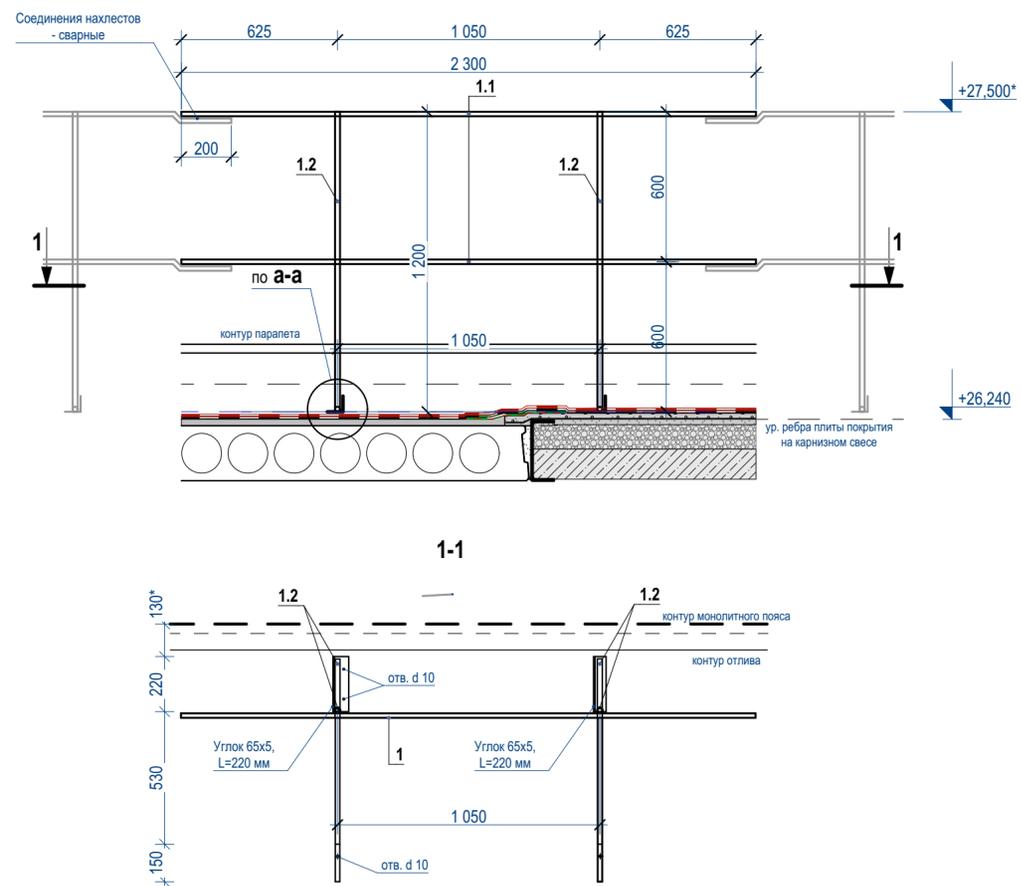


### СХЕМА ОГРАЖДЕНИЯ КРОВЛИ ОГ-1

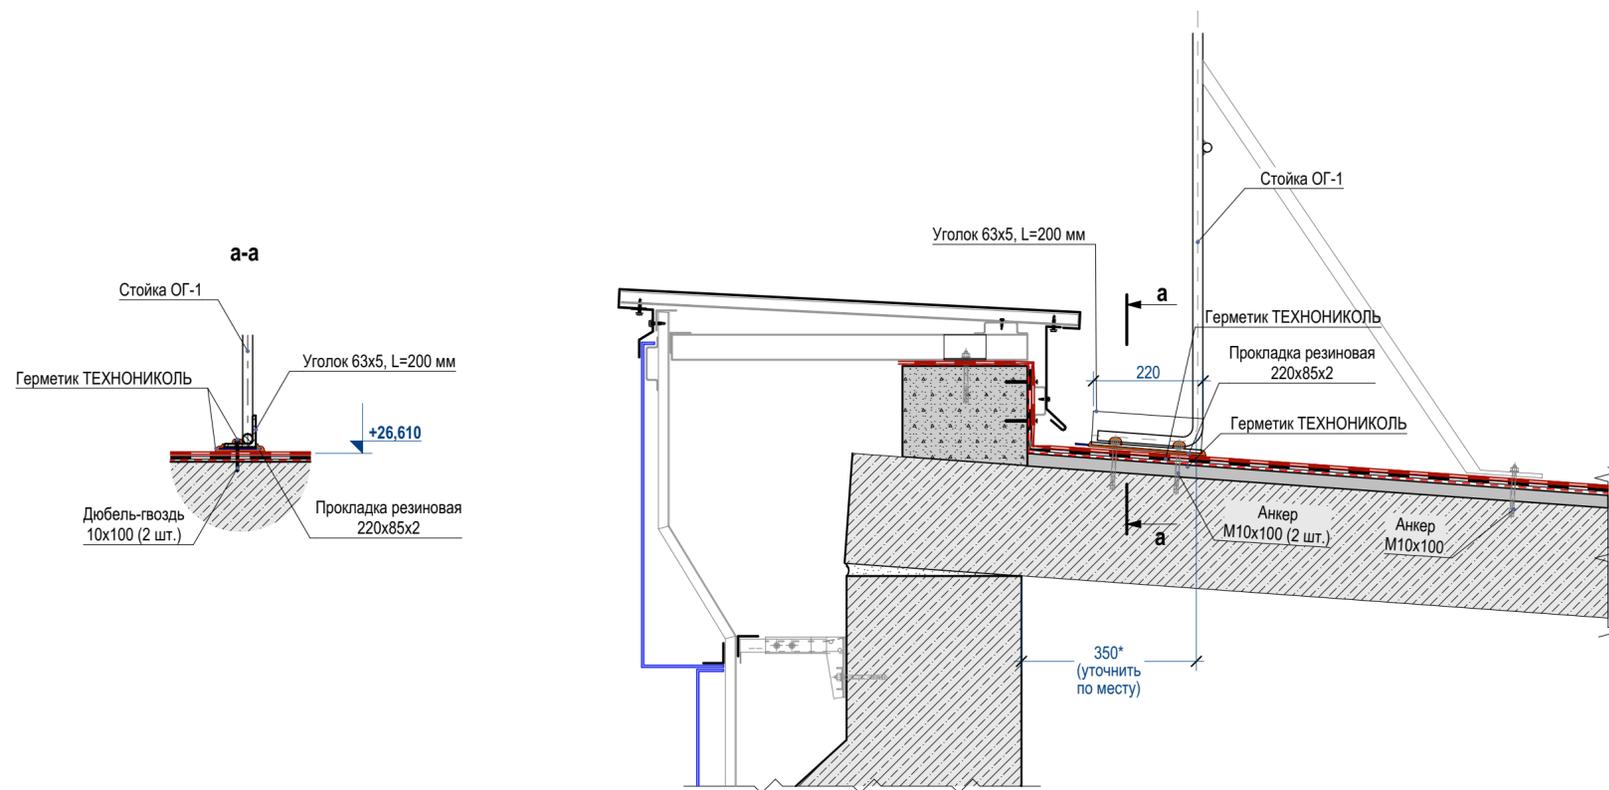


### ДЕТАЛЬ КРЕПЛЕНИЯ СТОЙКИ ОГРАЖДЕНИЯ ОГ-1



### СХЕМА ОГРАЖДЕНИЯ КРОВЛИ ОГ-2

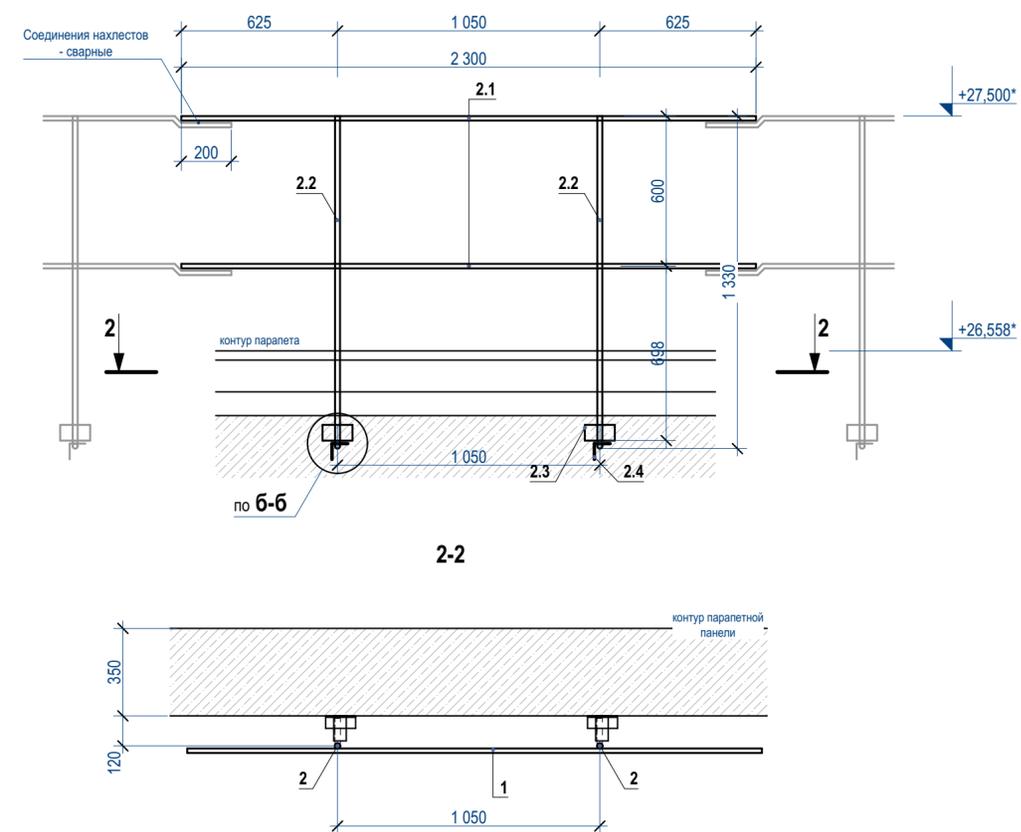

### СХЕМА ОГРАЖДЕНИЯ КРОВЛИ ОГ-3

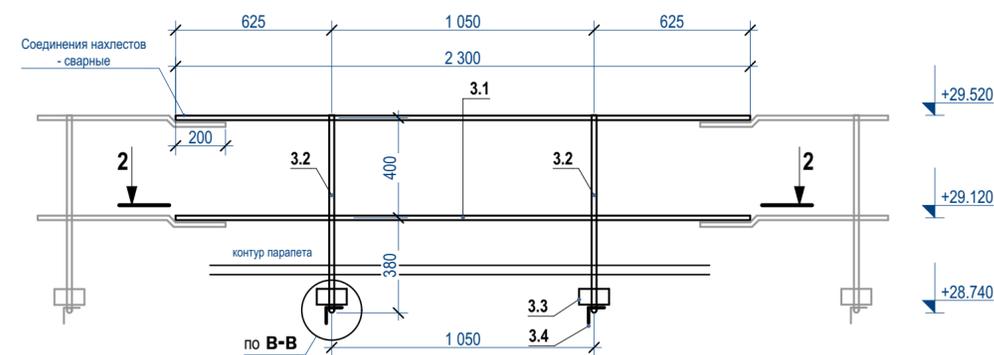

#### ПРИМЕЧАНИЯ:


1. Ограждение кровли ОГ-1, ОГ-2, ОГ-3 замаркировано на листе 25.

СОГЛАСОВАНО


Взам. инв. №  
Подп. и дата  
Инв. № подл.

01.03.0012.22 - АС											
3	—	зам.	—	06.24	Выполнение работ по капитальному ремонту объектов КузГТУ: Здание столовой КузГТУ (вставка), расположенного по адресу: ул. Мичурина 57; Общежитие №3 КузГТУ, расположенного по адресу: г. Кемерово, ул. Мичурина 55; Общежитие №4 КузГТУ, расположенного по адресу: г. Кемерово, ул. Мичурина 57. Корректировка проектно-сметной документации. I Этап, Общежитие №3						
Изм.	Копуч	Лист	№Док.	Подпись		Дата					
ГИП	Кулагина			<i>[Signature]</i>	2022						
Разработал	Троханов			<i>[Signature]</i>							
Проверил	Бывалец			<i>[Signature]</i>							
Н. Контр.	Рыбина			<i>[Signature]</i>							
Схема элементов ограждения кровли					<table border="1"> <tr> <th>Стадия</th> <th>Лист</th> <th>Листов</th> </tr> <tr> <td>АС</td> <td>38</td> <td></td> </tr> </table>	Стадия	Лист	Листов	АС	38	
Стадия	Лист	Листов									
АС	38										





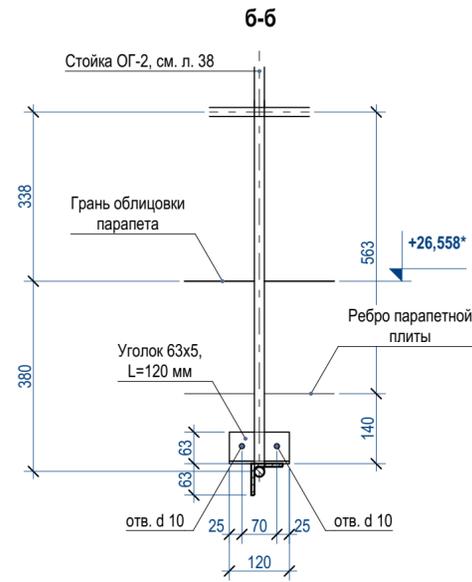

**ДЕТАЛЬ КРЕПЛЕНИЯ СТОЙКИ ОГРАЖДЕНИЯ ОГ-2**

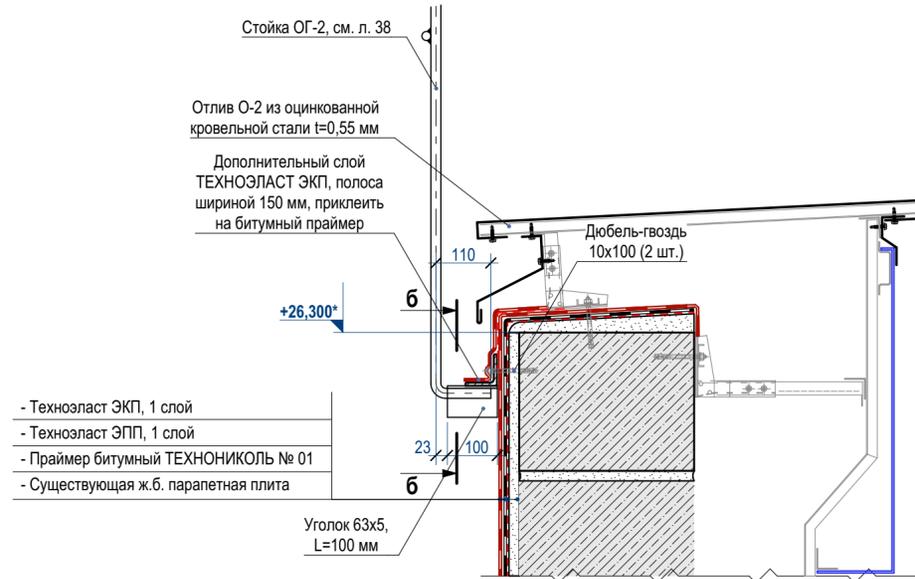

**ДЕТАЛЬ КРЕПЛЕНИЯ СТОЙКИ ОГРАЖДЕНИЯ ОГ-3**

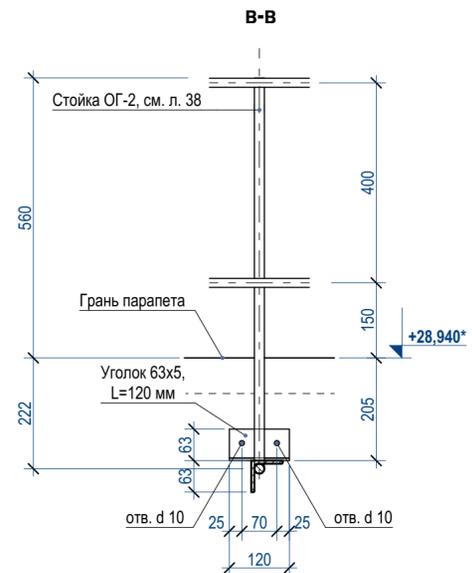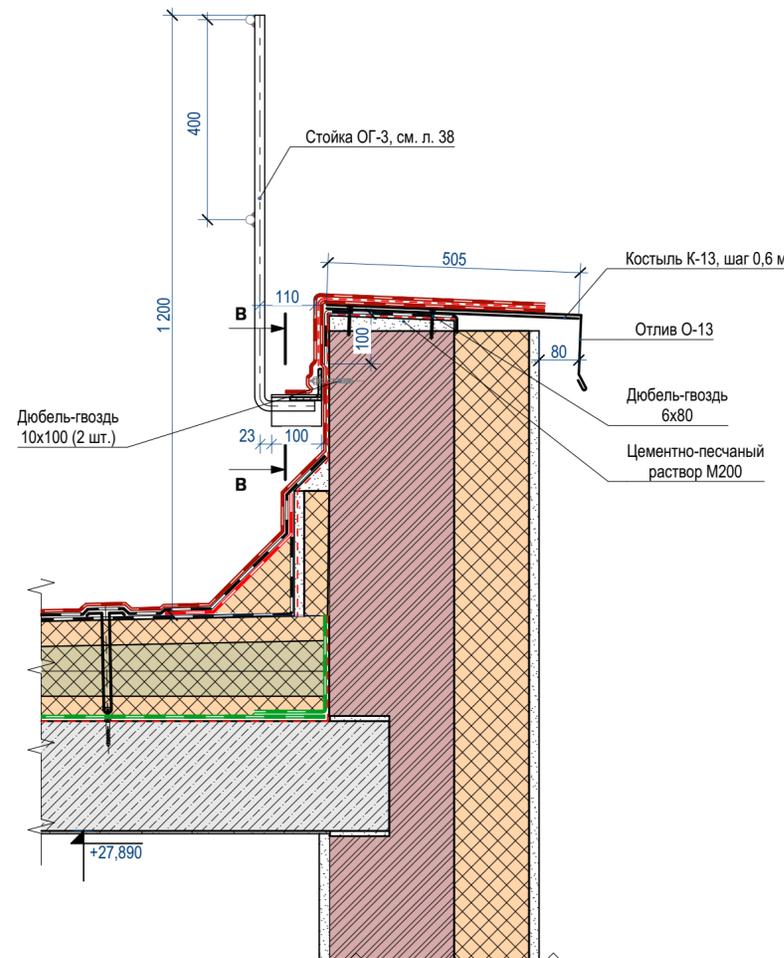

**СПЕЦИФИКАЦИЯ ЭЛЕМЕНТОВ ОГРАЖДЕНИЯ КРОВЛИ**

Поз.	Обозначение	Наименование	Кол.	Масса ед., кг	Примечание
1		<b>ОГ-1</b>	2,3 п.м		152 м.п.
1.1	ГОСТ 5781-82	Ригели ограждения, d18 А400С	4,6 п.м	9,19	
1.2	то же	Стойка ограждения, d20 А400С, L=2550	2 шт.	6,18	
1.3	ГОСТ 8509-93	Уголок 63x5*200	2 шт.	0,96	
1.4	ГОСТ 7338-90	Прокладка резиновая 220x85x2	2 шт.		
1.5	ГОСТ 25129-2020, ГОСТ 6465-76	Окраска эмалью ПФ-115 на 2 раза по слою грунта ГФ-021	0,8 кв.м		
2		<b>ОГ-2</b>	2,3 п.м		29 м.п.
2.1	ГОСТ 5781-82	Ригели ограждения, d18 А400С	4,6 п.м	9,19	
2.2	то же	Стойка ограждения, d20 А400С, L=1530	2 шт.	3,78	
2.3	ГОСТ 8509-93	Уголок 63x5x120	2 шт.	0,58	
2.4	то же	Уголок 63x5x100	2 шт.	0,48	
2.5	ГОСТ 25129-2020, ГОСТ 6465-76	Окраска эмалью ПФ-115 на 2 раза по слою грунта ГФ-021	0,81 кв.м		
3		<b>ОГ-3</b>	2,3 п.м		14,8 м.п.
3.1	ГОСТ 5781-82	Ригели ограждения, d18 А400С	4,6 п.м	9,19	
3.2	то же	Стойка ограждения, d20 А400С, L=900	2 шт.	3,78	
3.3	ГОСТ 8509-93	Уголок 63x5x120	2 шт.	0,58	
3.4	то же	Уголок 63x5x100	2 шт.	0,48	
3.5	ГОСТ 25129-2020, ГОСТ 6465-76	Окраска эмалью ПФ-115 на 2 раза по слою грунта ГФ-021	0,81 кв.м		

**ПРИМЕЧАНИЯ:**

- Ограждение кровли ОГ-1, ОГ-2, ОГ-3 замаркировано на листе 25.
- Спецификация элементов ограждения кровли дана на 1 звено длиной 2,3 м:  
общее количество ограждения ОГ-1 - 151,8 п.м, кол-во звеньев - 66 шт  
общее количество ограждения ОГ-2 - 29,4 п.м, кол-во звеньев - 13 шт.  
общее количество ограждения ОГ-3 - 14,8 п.м, кол-во звеньев - 7 шт.

СОГЛАСОВАНО

Взам. инв. №  
Подп. и дата  
Инв. № подл.

01.03.0012.22 - АС					
3	--	нов.	--		06.24
Изм.	Копуч	Лист	№Док.	Подпись	Дата
ГИП	Кулагина			<i>[Signature]</i>	2022
Разработал	Троханов			<i>[Signature]</i>	
Проверил	Бывалец			<i>[Signature]</i>	
Н. Контр.	Рыбина			<i>[Signature]</i>	
				Стадия	Лист
				АС	38.1
				Схема элементов ограждения кровли	
				КУЗБАСС ПРОЕКТ ПРОЕКТИВНЫЙ ИНСТИТУТ	