


План подвала. Системы отопления 01, 02, 04

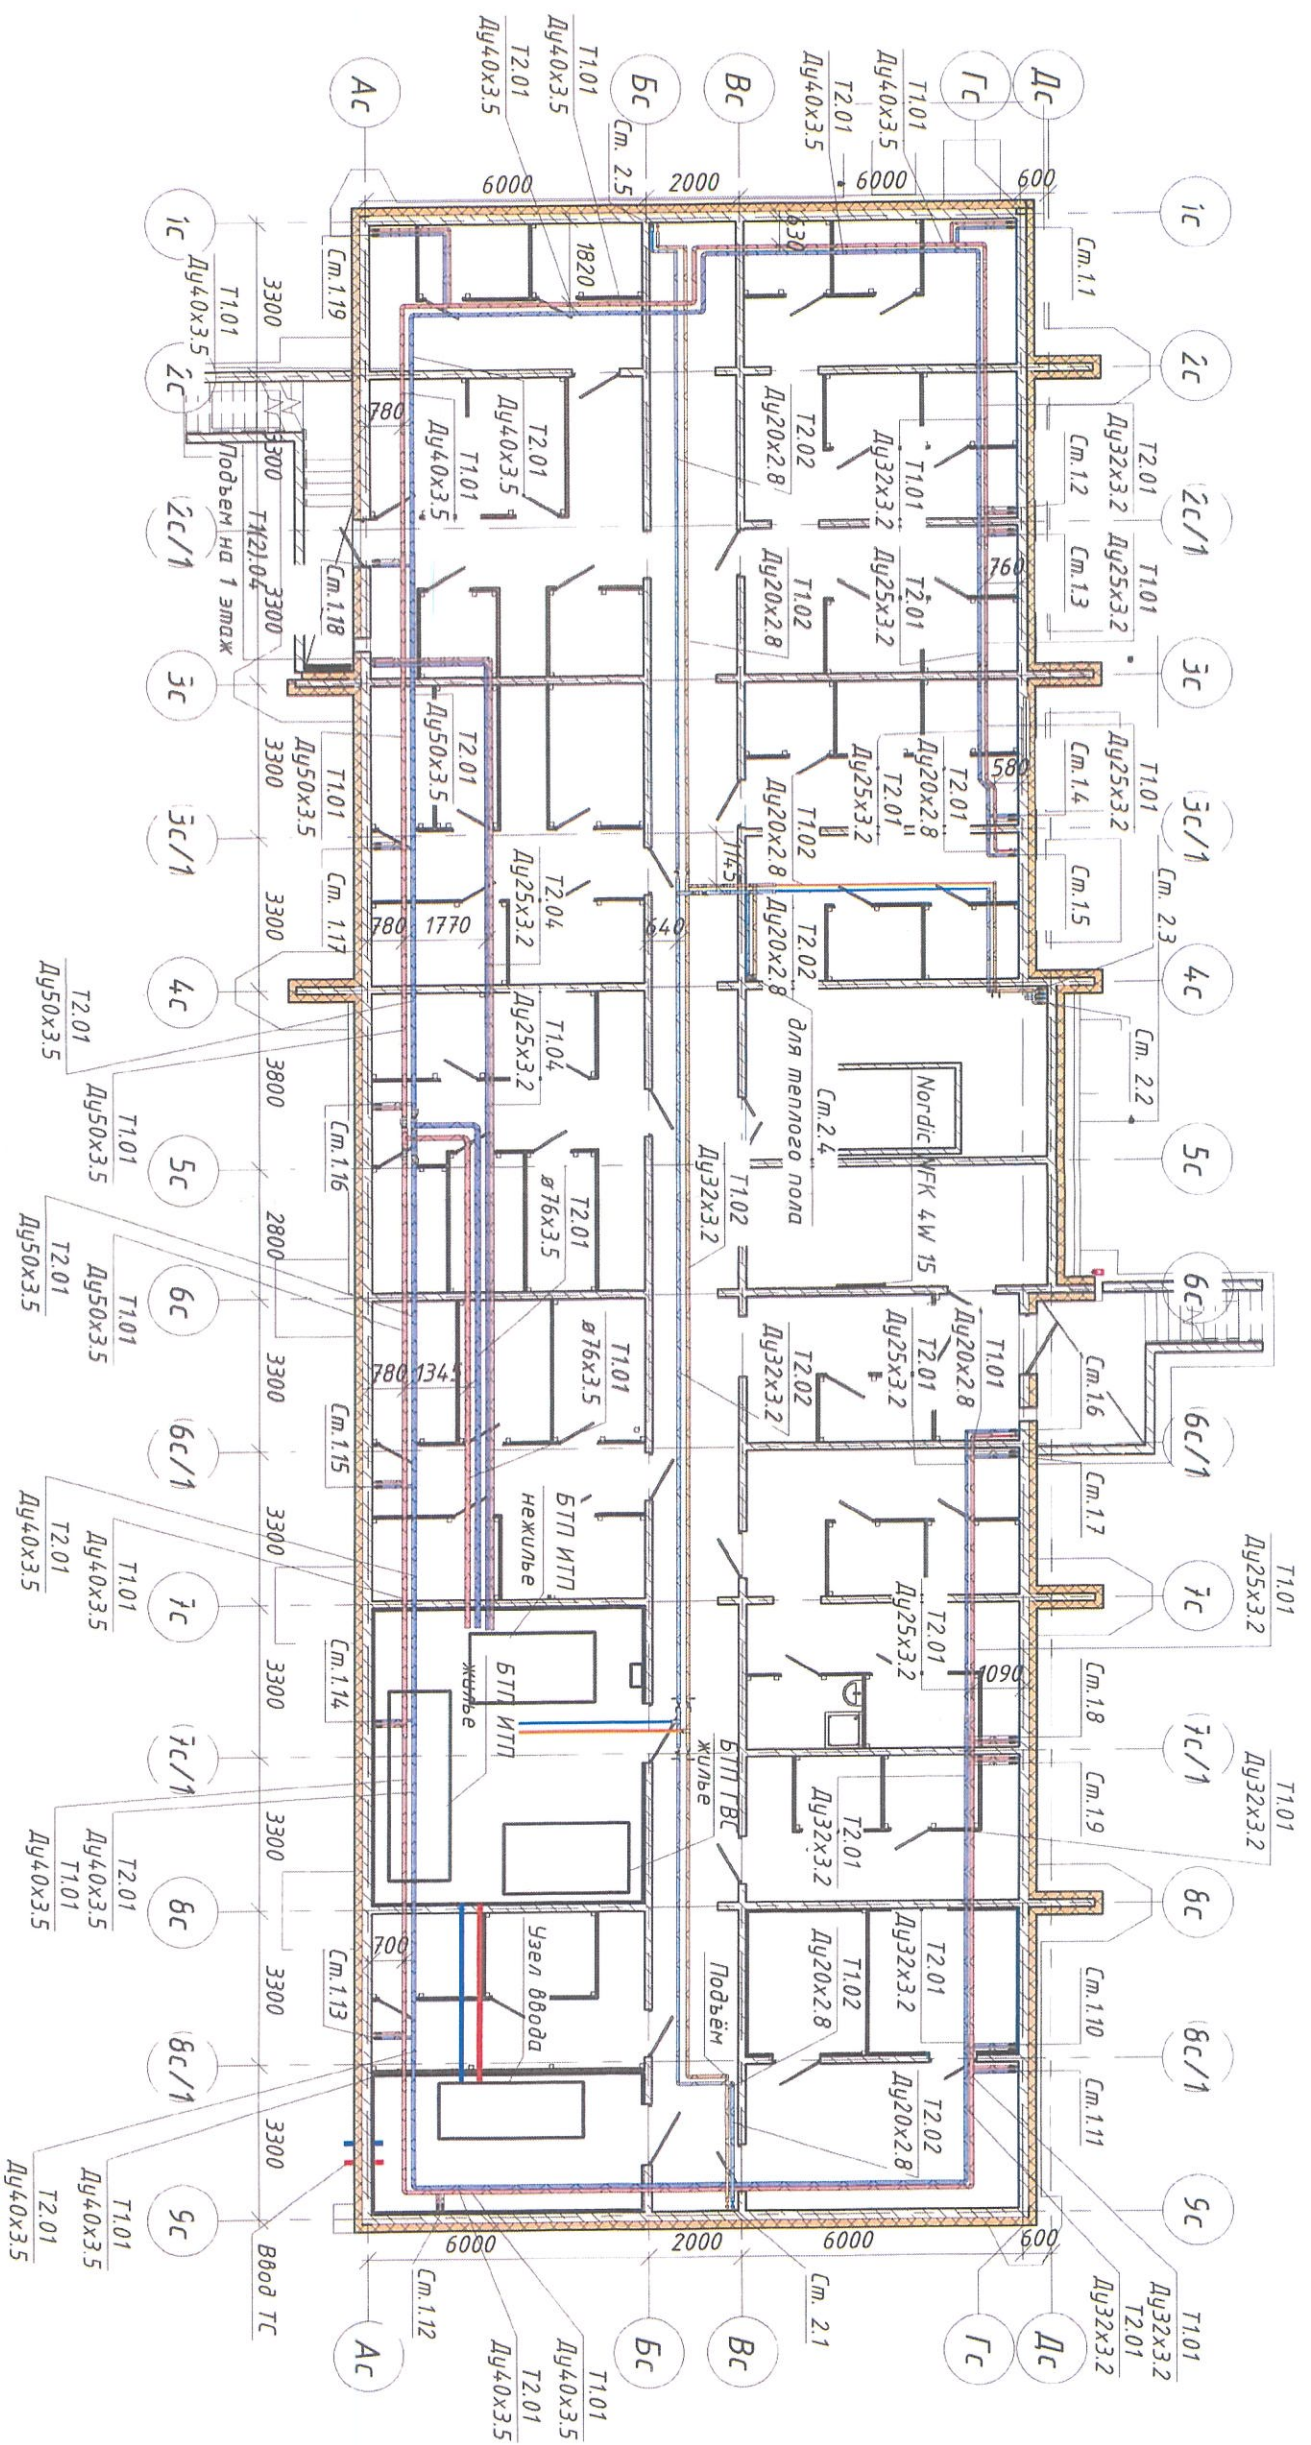

Примечание: нумерация помещений подвала смотри на л. 4 ш. 6904-0В.

6904-0В

«Кемеровская область - Кузбасс, Таштагольский район,
пгт. Шерешев, жилой район «Шорья-Град». Жилой дом
№ 4»

Жилой дом №4

2	-	Зач.	915-24	04.07.24	«Кемеровская область - Кузбасс, Таштагольский район, пгт. Шерешев, жилой район «Шорья-Град». Жилой дом № 4»	Жилой дом №4	Стадия	Лист	Листов
1	-	Зам.	739-24	31.05.24					
Разраб.	Мартышова	Лист № док.	Кобальд	Дама					
Проб.	Беглова								
Рук. гр.	Беглова								
План подвала. Системы отопления 01, 02, 04						ООО ПИ «УЗБАСТОРПРОЕКТ»			

Инв. № подл.	Подп. и дата	Взам. инв. №	Инв. № подл.

