

Условные обозначения:

- Красная линия
- граница ГПЗУ
- - - минимальные отступы от грани земельного участка, в пределах которых разрешается строительство объектов капитального строительства
- границы благоустройства 1 этапа
- внеплощадочные работы 1 этапа
- - - граница сервитута
- 1** - номер проектируемого здания или сооружения согласно ведомости см.л.3
- проектируемое асфальтовое покрытие
- отмостка
- тротуар
- пожарный проезд
- $y=21245,97$   
 $x=11732,46$  - координаты угол поворота ограждения КОГ
- 1 - позиция элемента МАФ - количество шт.


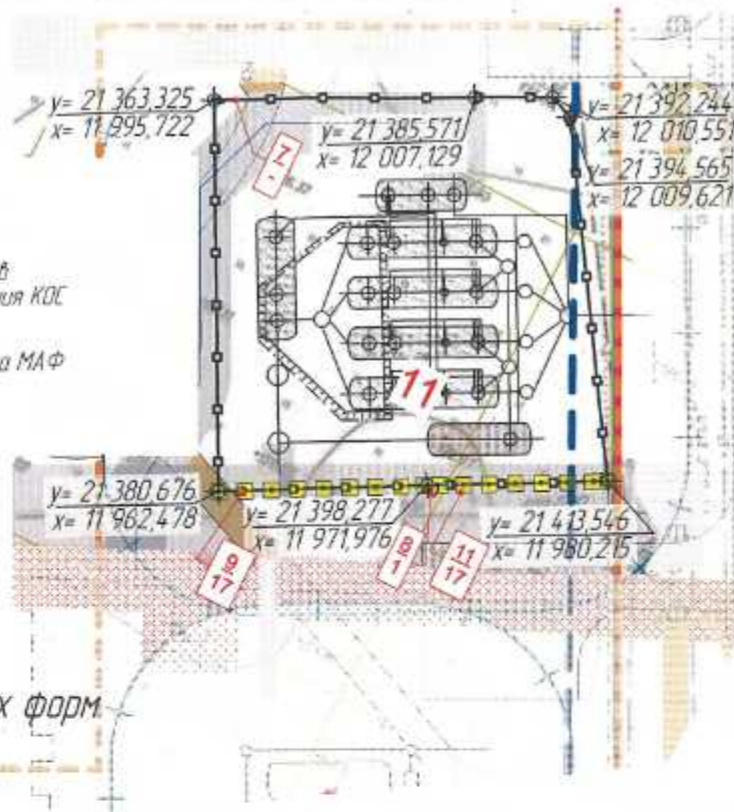


Схема установки стойки ограждения

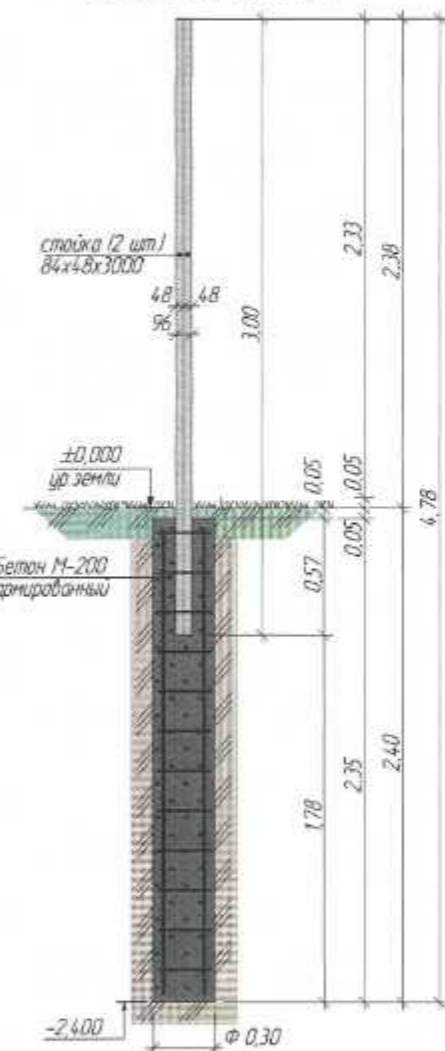

План расстановки малых архитектурных форм и переносных изделий

Ведомость малых архитектурных форм и переносных изделий

Поз.	Обозначение	Наименование	Кол-во	Прим.
1	□	Урна 1045	6	"ЮМАГС" г. Красноярск
2	┌	Навес для мусорных контейнеров 0323	1	
3	⊠	Контейнер для мусора 1100 литров, с педалью	2	ООО «Чистый Город Кемерово»
4	—○—○—	Ограждение FENSGAR "Эстет плюс" h=2000, кол-во секций IPAL 8017 Каричневый	149*	
5	—○—	Ворота распашные FENSGAR "Эстет плюс" 2000x3680 IPAL 8017 Каричневый	1	см. прил. док. FENSGAR
6	—○—	Калитка FENSGAR "Эстет плюс" 2000x1000 IPAL 8017 Каричневый	1	
7	—○—	Ограждение Gardis "3D Optima" h=2000, кол-во секций IPAL 8017 Каричневый, секция 2,5 м	58	
8	—○—	Калитка Gardis "3D Распашная" h=2000x1000 IPAL 8017 Каричневый	1	
9	■	Столб Gardis с фланцем 60x60, h=2200 IPAL 8017 Каричневый	17	ограждение КОС 118
10	■	Столб Gardis под детонирование* 60x60, h=2200 IPAL 8017 Каричневый	42	
11	■	Закладная деталь (см. прил. документ-КенДСК 2015 ЖБ.0001521)	17	

\* Часть данного ограждения будет применена во втором этапе строительства. Т.е. будет демонтирована с территории 1 этапа и установлена на территорию 2 этапа строительства.

1. Ведомость зданий и сооружений см. л.3

Изм.	Кол. уч.	Лист	№ док.	Подпись	Дата
5	-	Зам	805-2	[Signature]	15.07.21
3	-	Зам	480-2	[Signature]	03.05.21
1	-	Зам	749-2	[Signature]	06.07.20
Разраб	Полуб				
Проб	Лидер				
Рук. гр	Лидер				
Н.контр	Крылатов				

\* Конструктивные решения, армирование см. прил. док.

6837-01 - ГП

Комплекс ГАУЗ "Кузбасская клиническая инфекционная больница", расположенный по адресу: Кемеровская область, г. Кемерово, ул. Волгоградская, 43В 1 этап

Стадия	Лист	Листов
Р	В	

План расстановки малых архитектурных форм и переносных изделий М1:700. Ведомость малых архитектурных форм

ООО ПИ "КУЗБАССГАРПРОЕКТ"

