

Ситуационная схема



Площадь земельного участка
 $S = 10\,539,0 \text{ м}^2$


Технико-экономические показатели

№п/п	Наименование	ед.изм.	Количество	
			%	в границах
1	Площадь земельного участка	м²	100	10 539,0
2	Площадь застройки зданий и сооружений	м²	17,2	1808,102
2.1	Площадь застройки здания поликлиники	м²		1772,102
2.2	Площадь застройки ДЭС	м²		18,00
3	Площадь твердых покрытий	м²	51,2	5396,60
4	Площадь озеленения (газоны)	м²	31,6	3334,298

Технико-экономические показатели

№п/п	Наименование	ед.изм.	Количество
1	Строительный объем	м³	24 858,26
2	Выше 0,000	м³	19 292,76
3	Ниже 0,000	м³	5 565,50
4	Площадь застройки здания	м²	1772,102
5	Количество надземных этажей	м²	3
6	Количество этажей	м²	4
7	Классификация объекта по значимости		Определить проектом
8	Уровень ответственности здания		Нормальный
9	Категория по взрывобезопасности и пожаробезопасности		Определить проектом
10	Степень огнестойкости здания		Определить проектом

Схема благоустройства территории

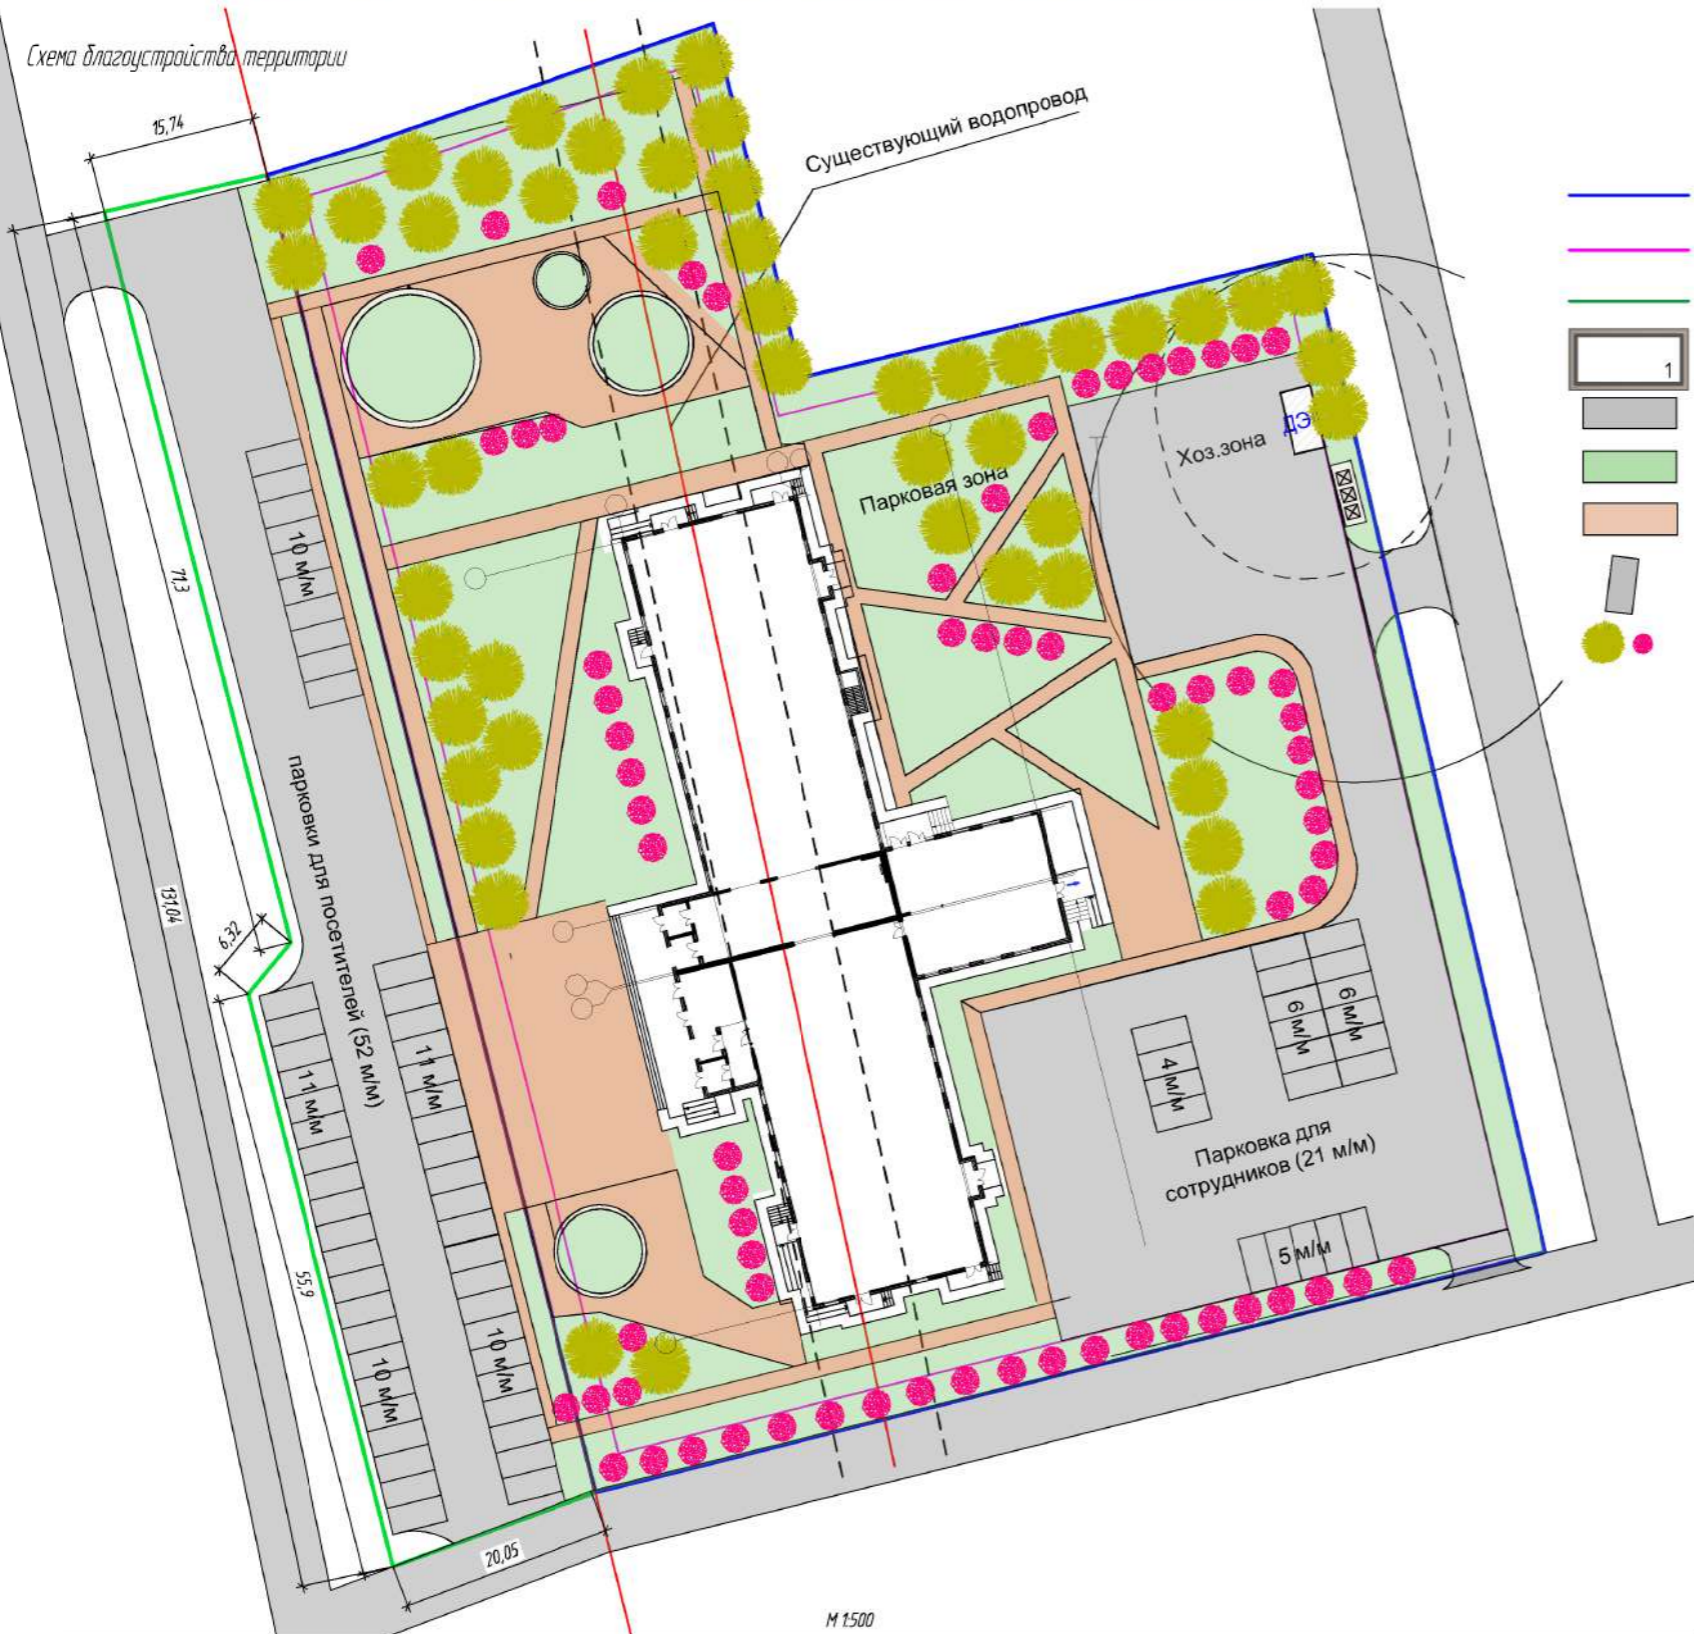

УСЛОВНЫЕ ОБОЗНАЧЕНИЯ:

- граница земельного участка по ГПЗУ
- граница минимальных отступов
- граница благоустройства поликлиники
- проектируемые здания, сооружения
- проезды, парковки
- газон
- тротуар
- парковочное место
- растения

УТВЕРЖДАЮ:

Главный врач ГБУЗ «Промышленновская районная больница»

КА Смыков

СОГЛАСОВАНО:

Глава Промышленновского муниципального округа

С.А. Федарюк

Министр здравоохранения Кузбасса

Д.Е. Беглов

Министр строительства Кузбасса

И.А. Печеркина

1	Схема планировочной организации земельного участка	Поликлиника ГБУЗ «Промышленновская районная больница»	ООО ПК «КУЗБАССПРОЕКТ»
---	--	---	------------------------

План подвального этажа на отм. -3,450
(М1:200)



СОГЛАСОВАНО:

Министр здравоохранения Кузбасса

_____ Д.Е. Беглов

Министр Строительства Кузбасса


И.А. Печеркина

УТВЕРЖДАЮ:

Главный врач ГБУЗ «Промышленновская районная больница»

К.А. СМЫКОВ

План 1-го этажа на отм. 0,000
(М1:200)

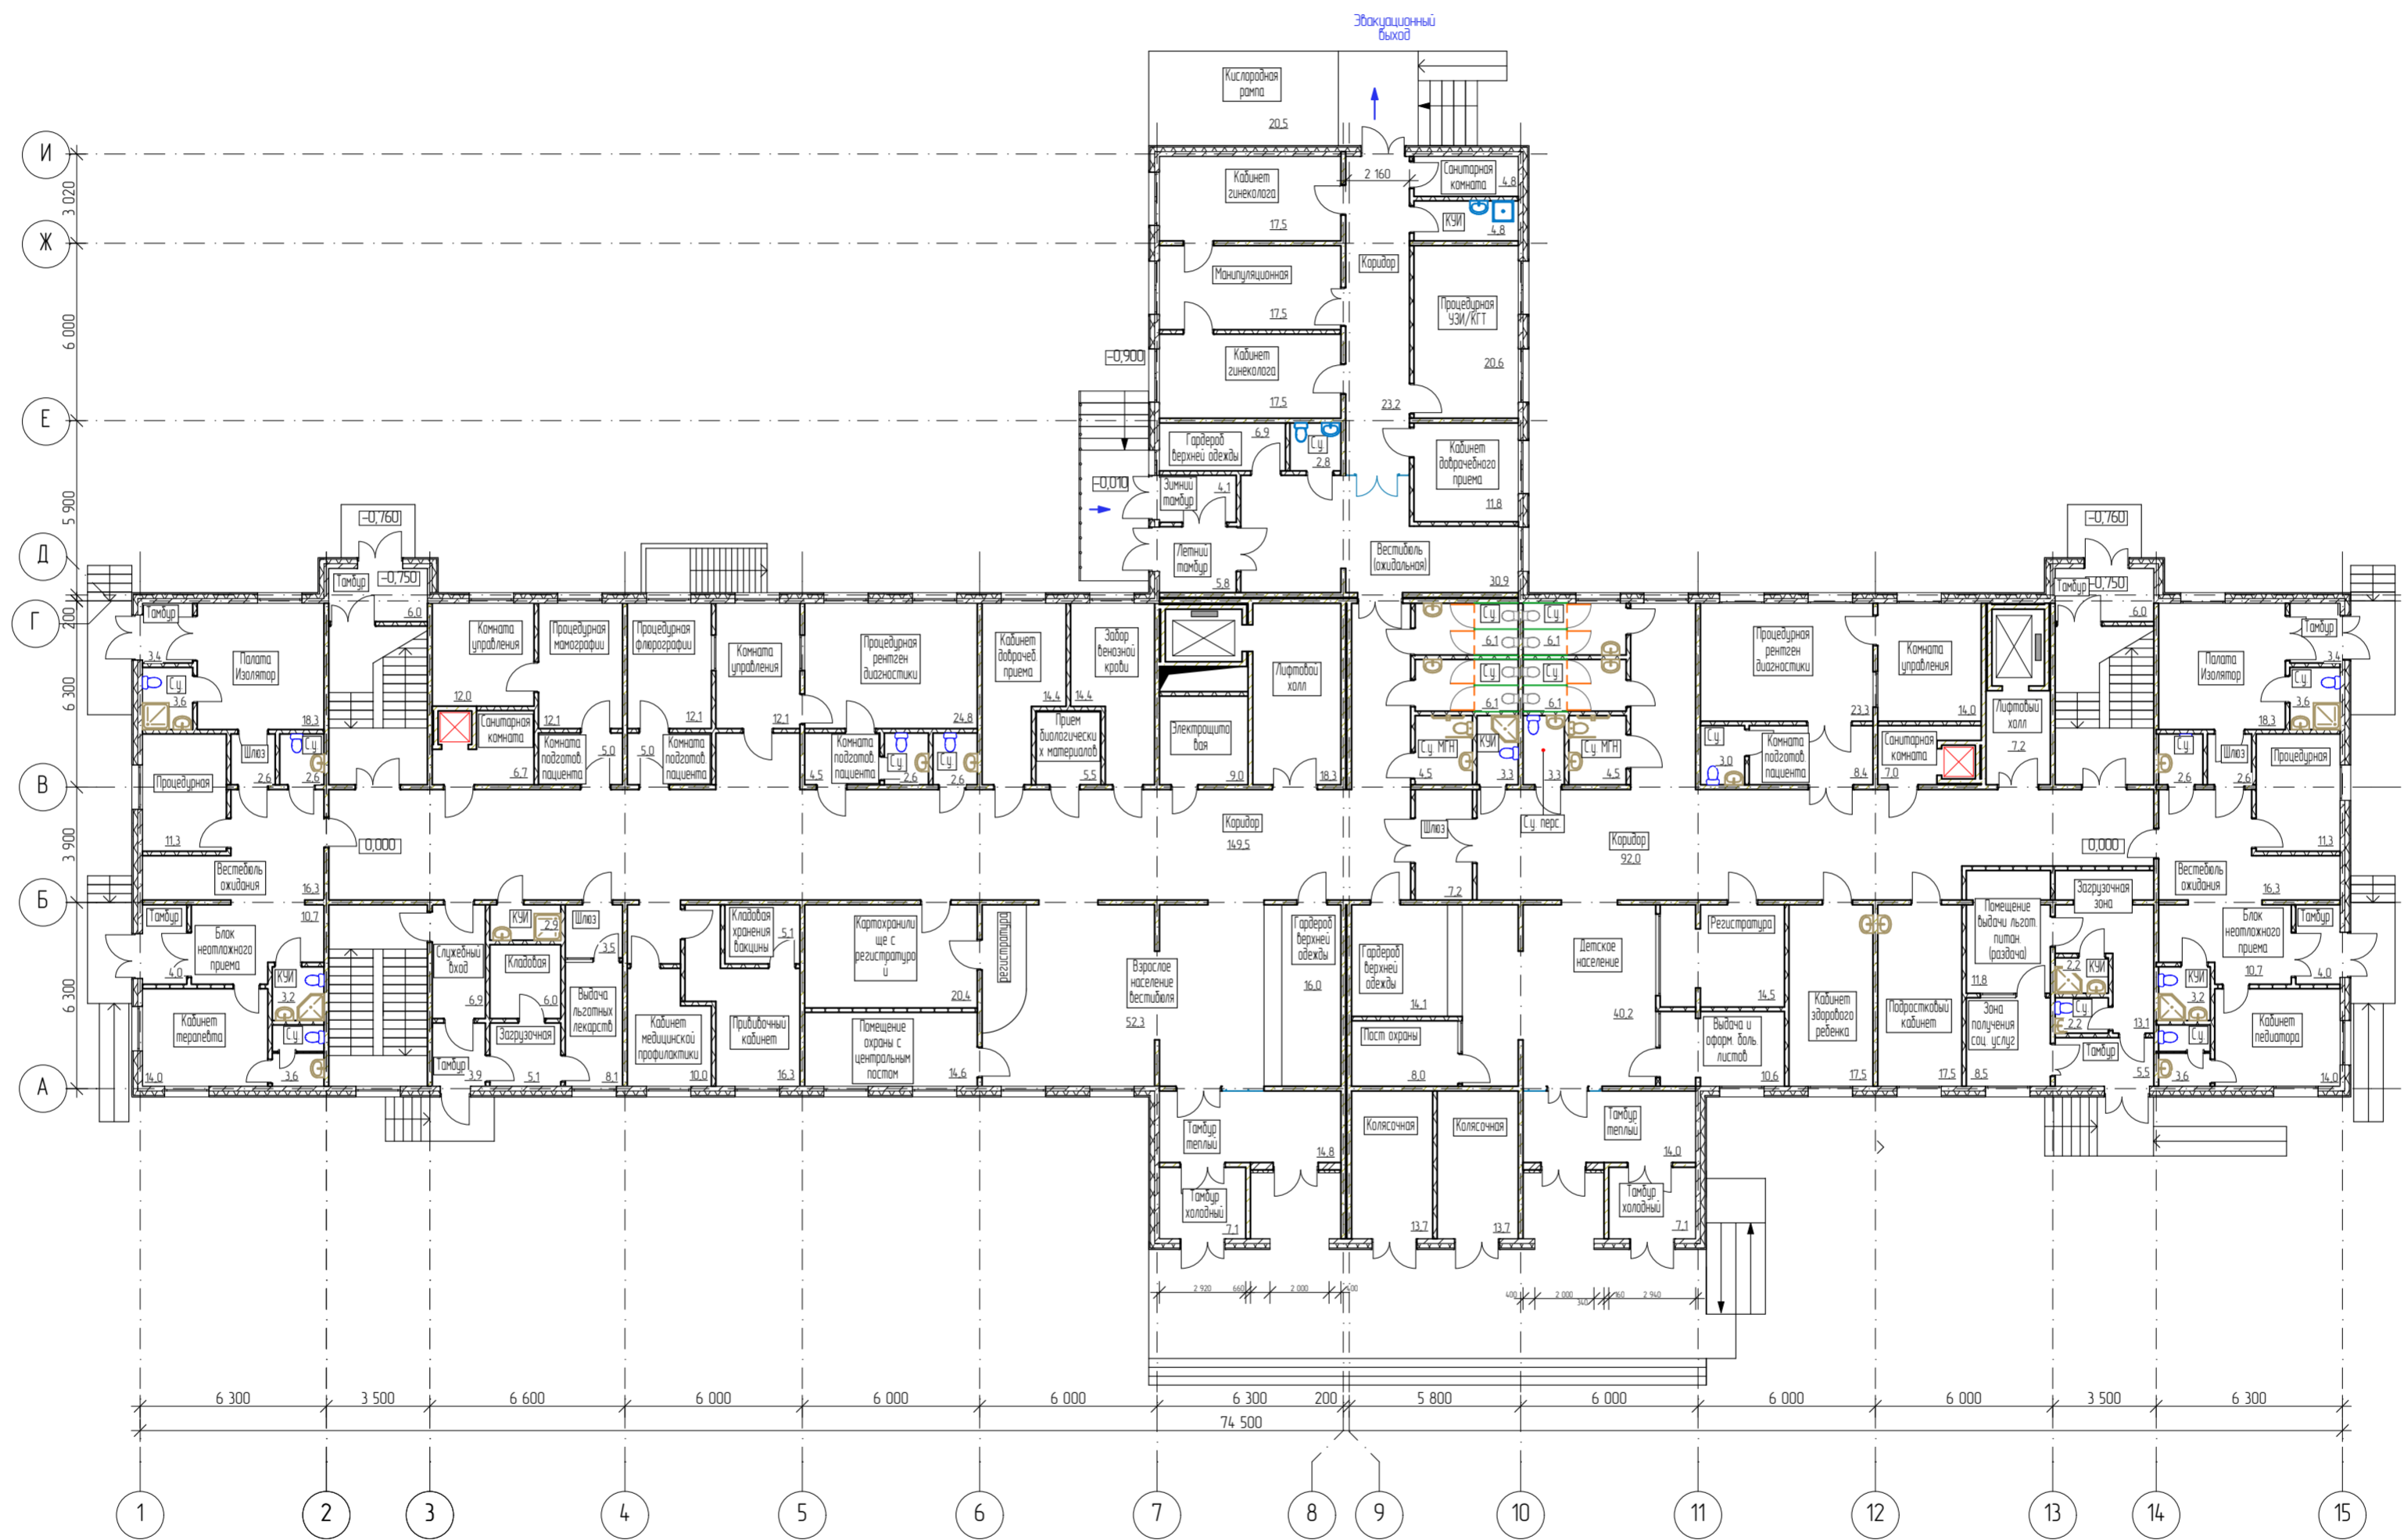

СОГЛАСОВАНО:

Министр здравоохранения Кузбасса

_____ Д.Е. Беглов

Министр Строительства Кузбасса


_____ И.А. Печеркина

УТВЕРЖДАЮ:

Главный врач ГБУЗ «Промышленновская районная больница»

_____ К.А. Смыков

План 2-го этажа на отм. +3,900
(М1:200)

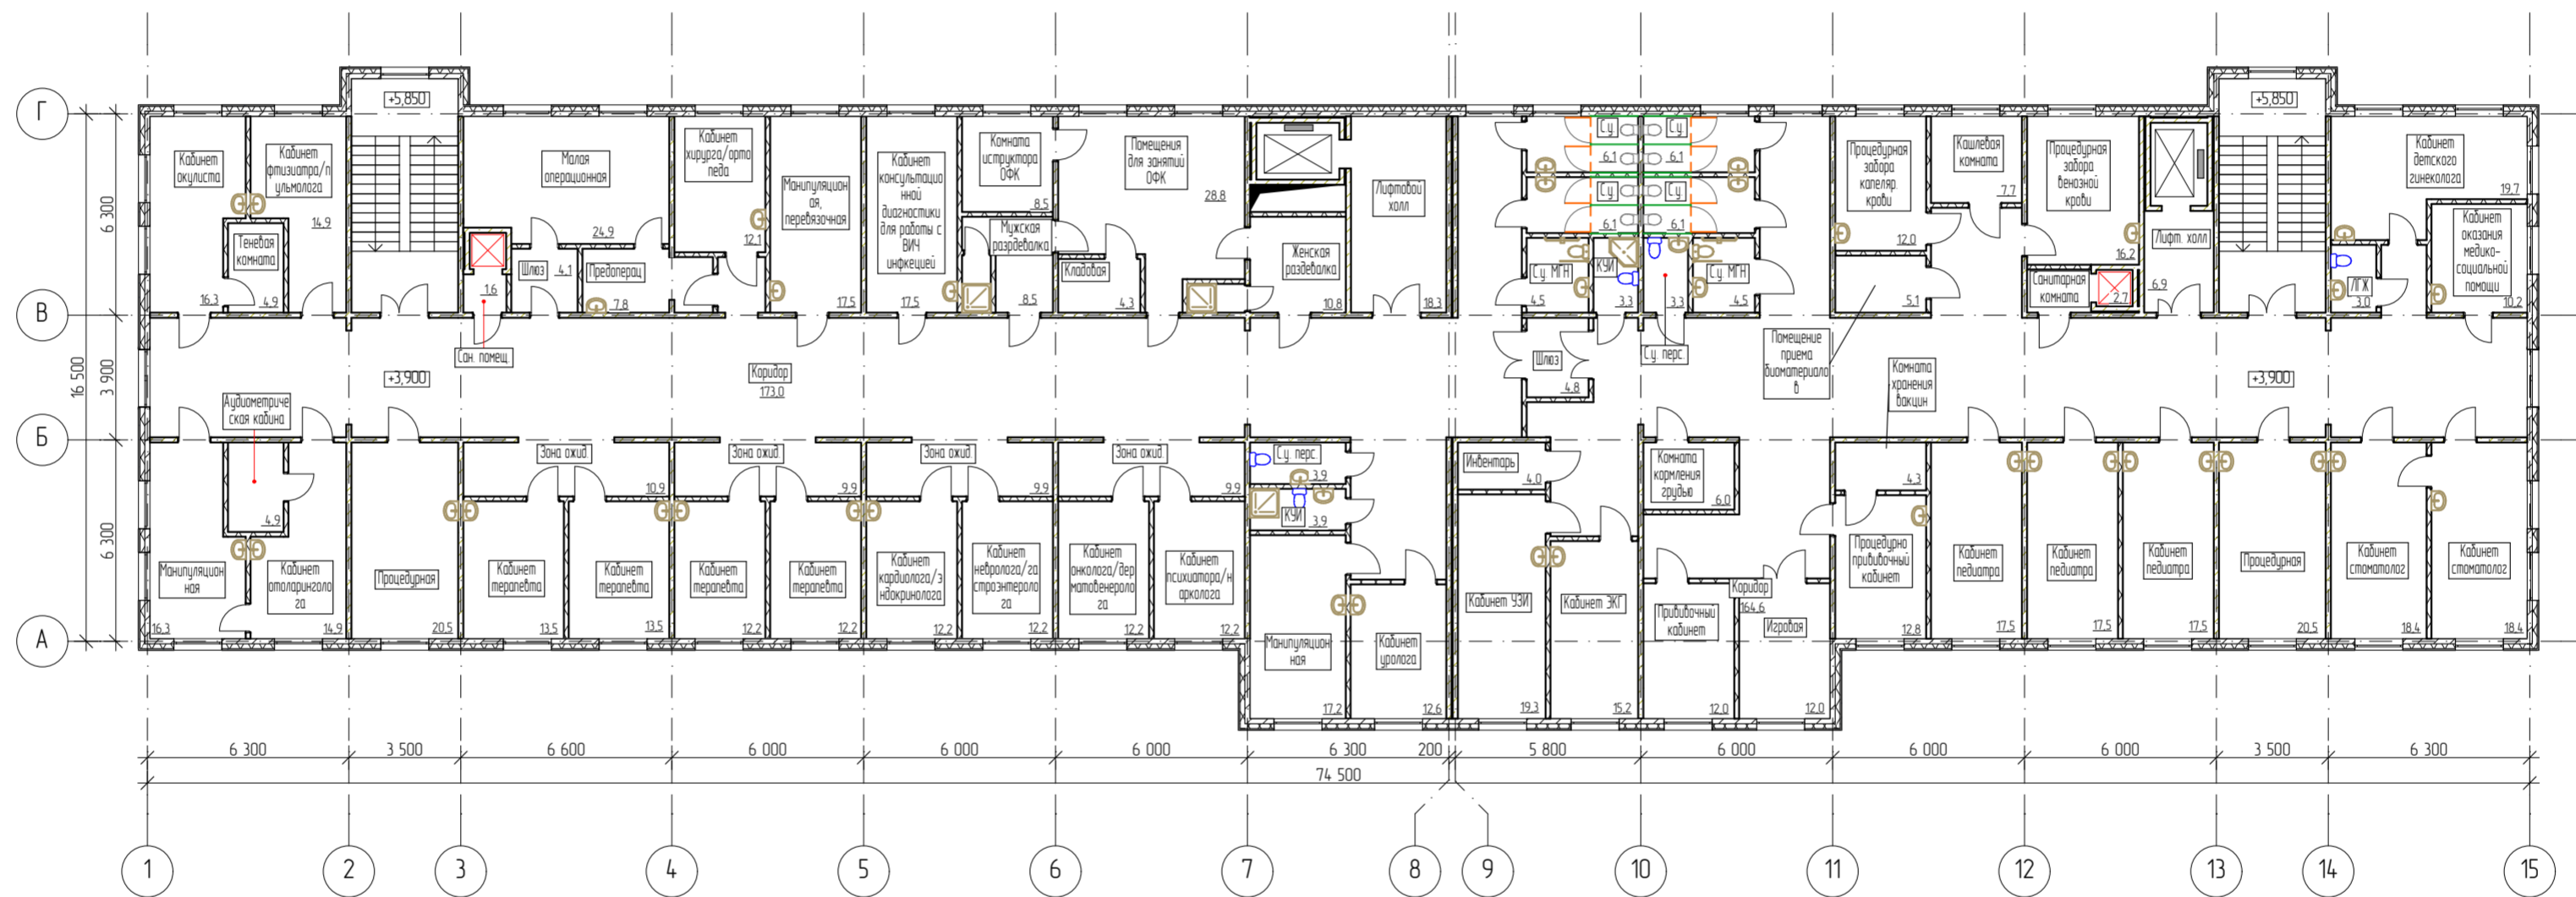

СОГЛАСОВАНО:

Министр здравоохранения Кузбасса

_____ Д.Е. Беглов

Министр Строительства Кузбасса


_____ И.А. Печеркина

УТВЕРЖДАЮ:

Главный врач ГБУЗ «Промышленновская районная больница»

— К.А. СМЫКОВ

План 3-го этажа на отм. +6,900
(М1:200)

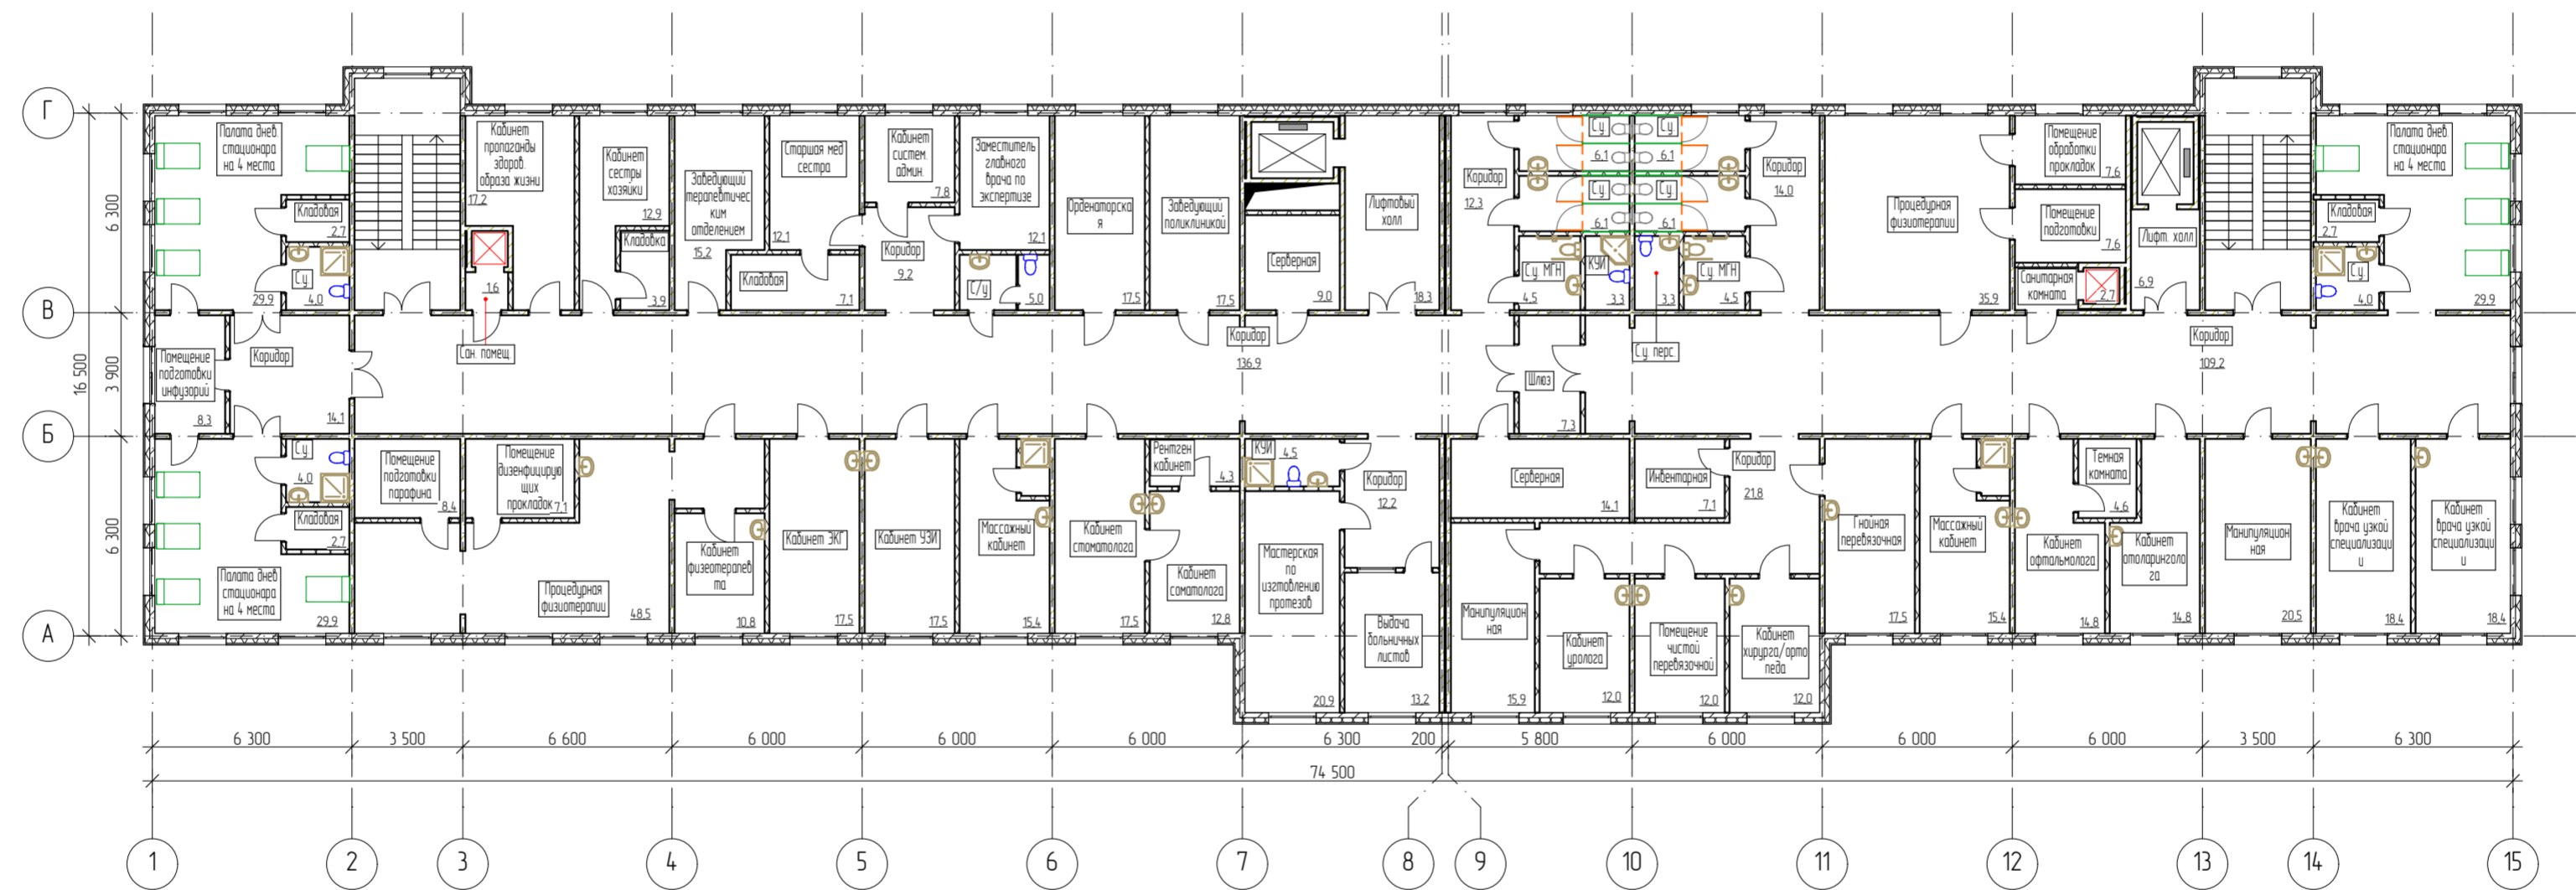

СОГЛАСОВАНО:

Министр здравоохранения Кузбасса

_____ Д.Е. Беглов

Министр Строительства Кузбасса

_____ И.А. Печеркина

УТВЕРЖДАЮ:

Главный врач ГБУЗ «Промышленновская районная больница»

_____ К.А. Смыков