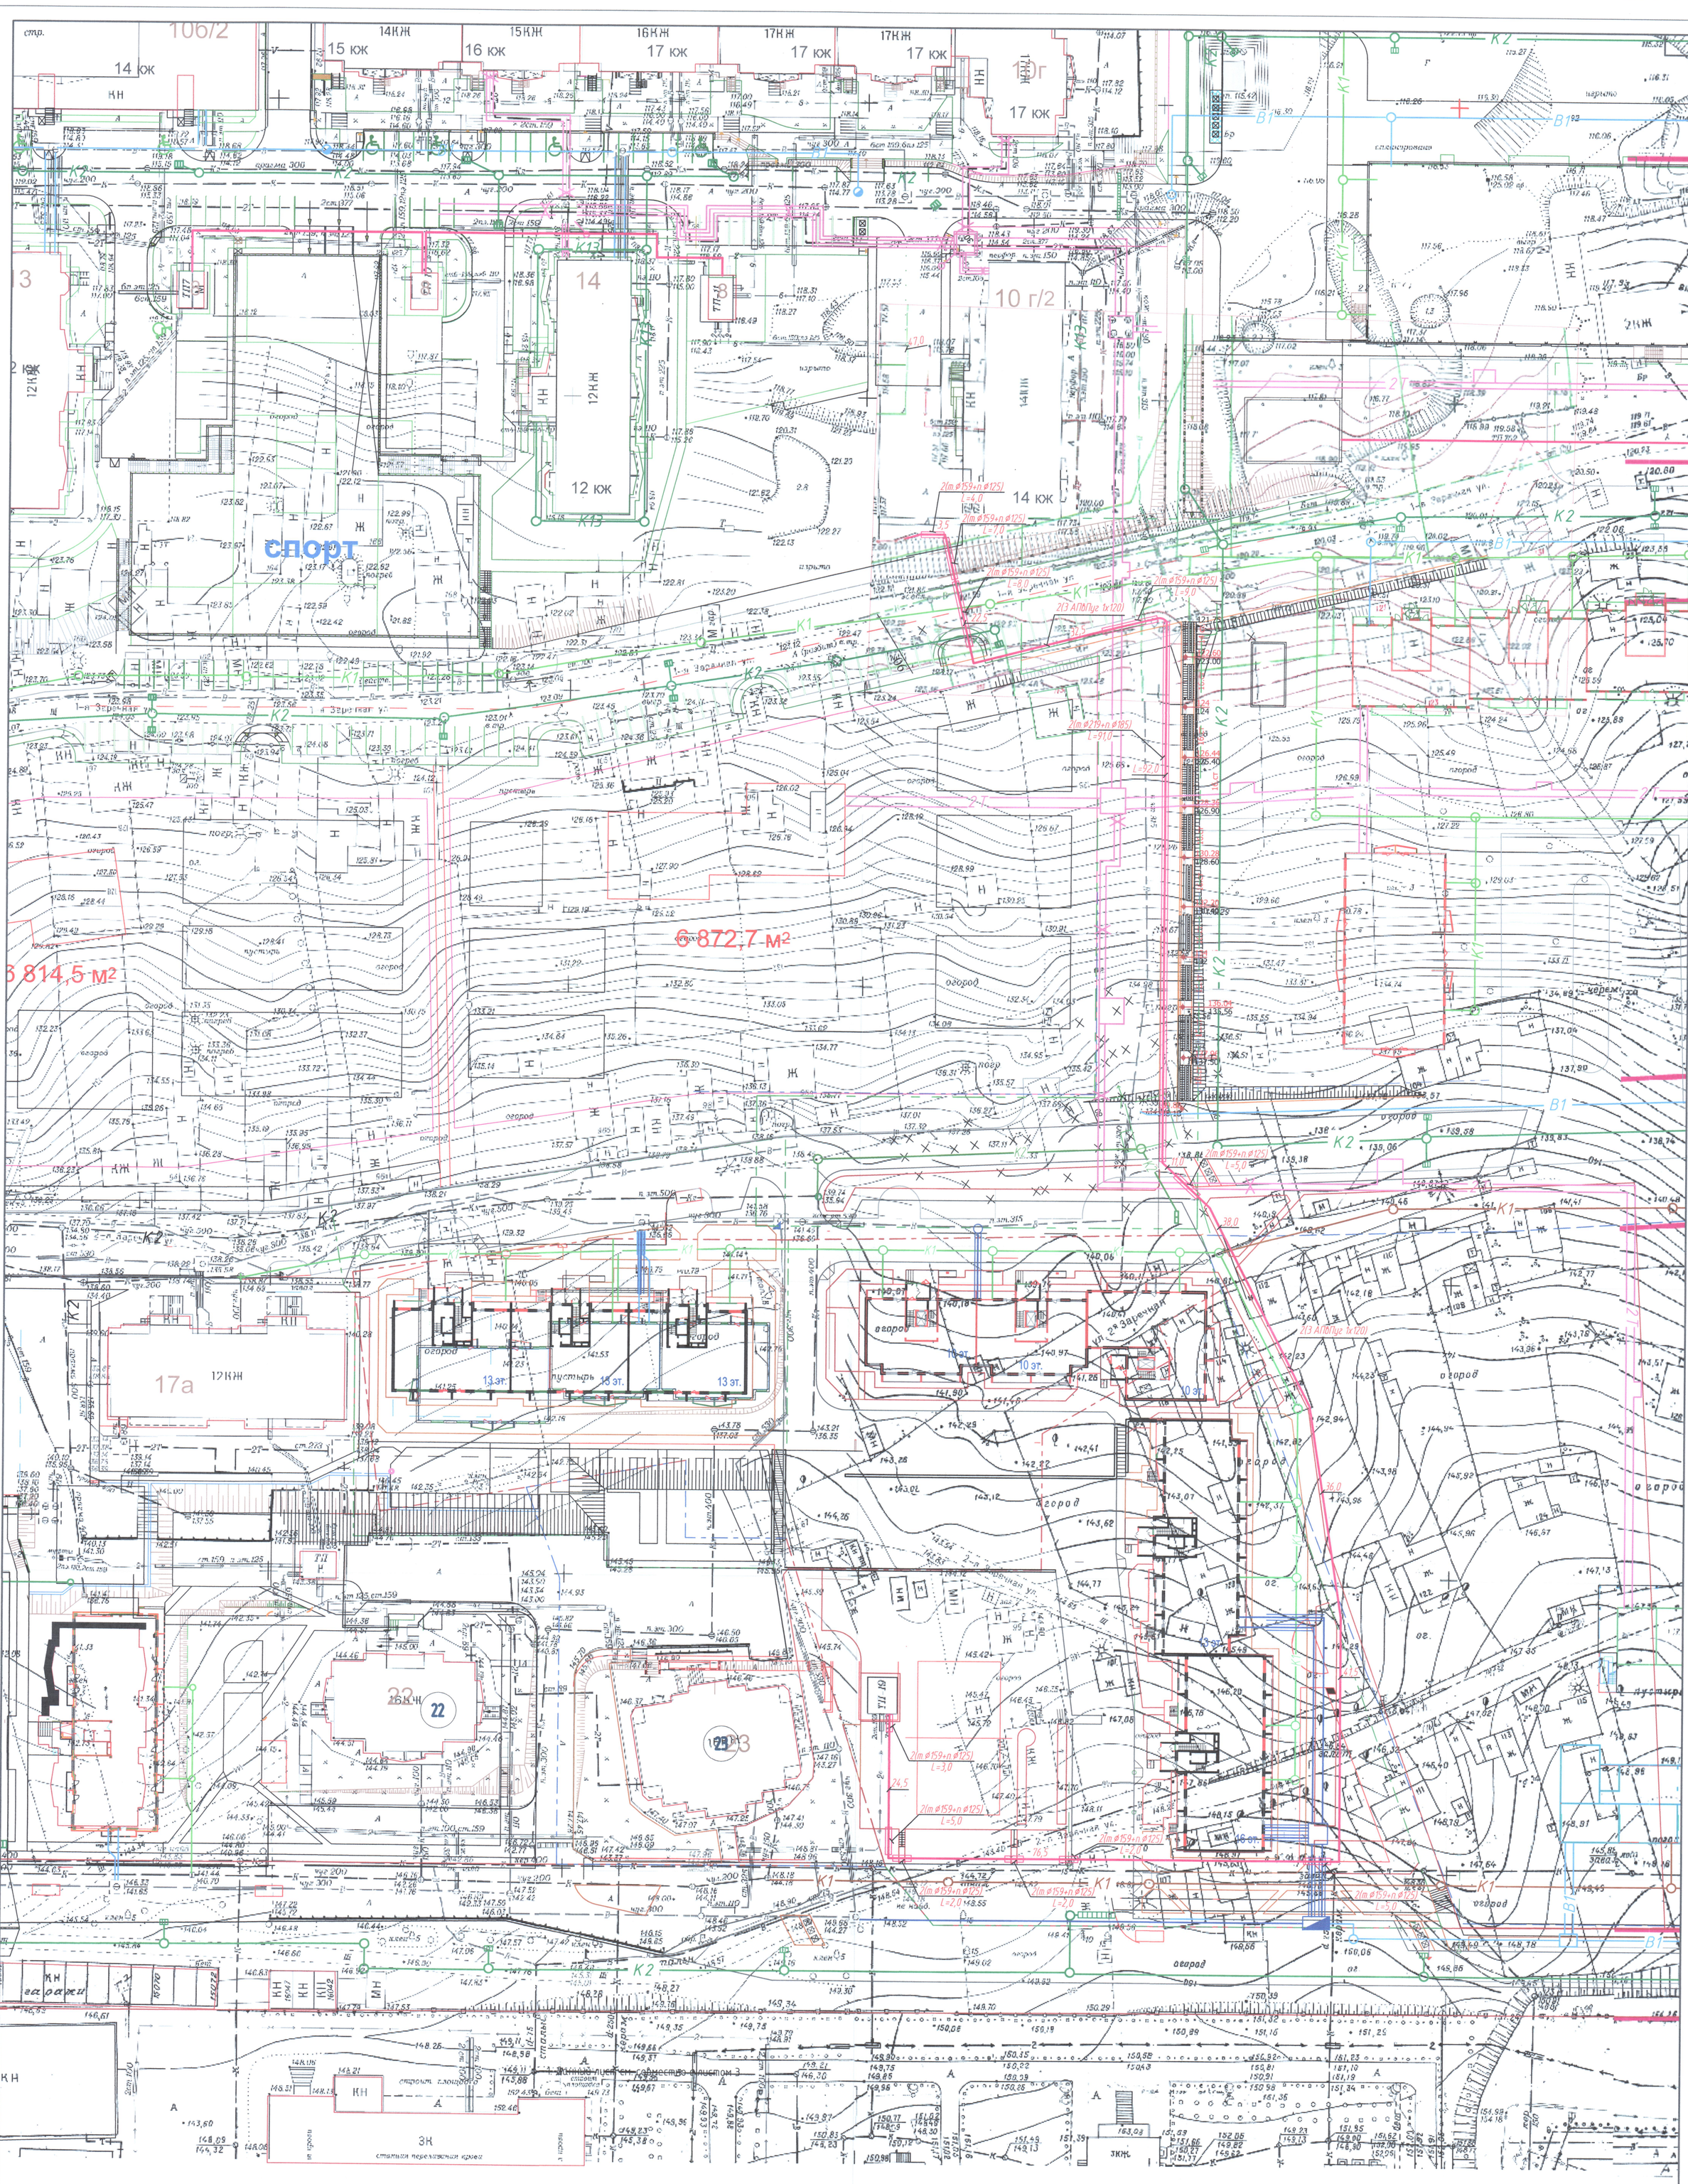

						5986/29-2-ЭС	
						г.Кемерово. Центральный район. Микрорайон 7Б. Корректировка кабельной линии 10 кВ от ТПН°11 до ТПН°19	
Изм.	Кол.уч.	Лист	№ док.	Подп.	Дата		Стадия / Лист / Листов
Разработ.		Смоленчук			22.06		Р / 3 /
Проверил		Бормотов				План сетей электроснабжения, М1:500	ООО ПИ "КУЗБАССГОРПРОЕКТ"
Рук.группы		Смоленчук					

Взамен инв. №

Подпись и дата

Инв. № подлинника

Формат А1