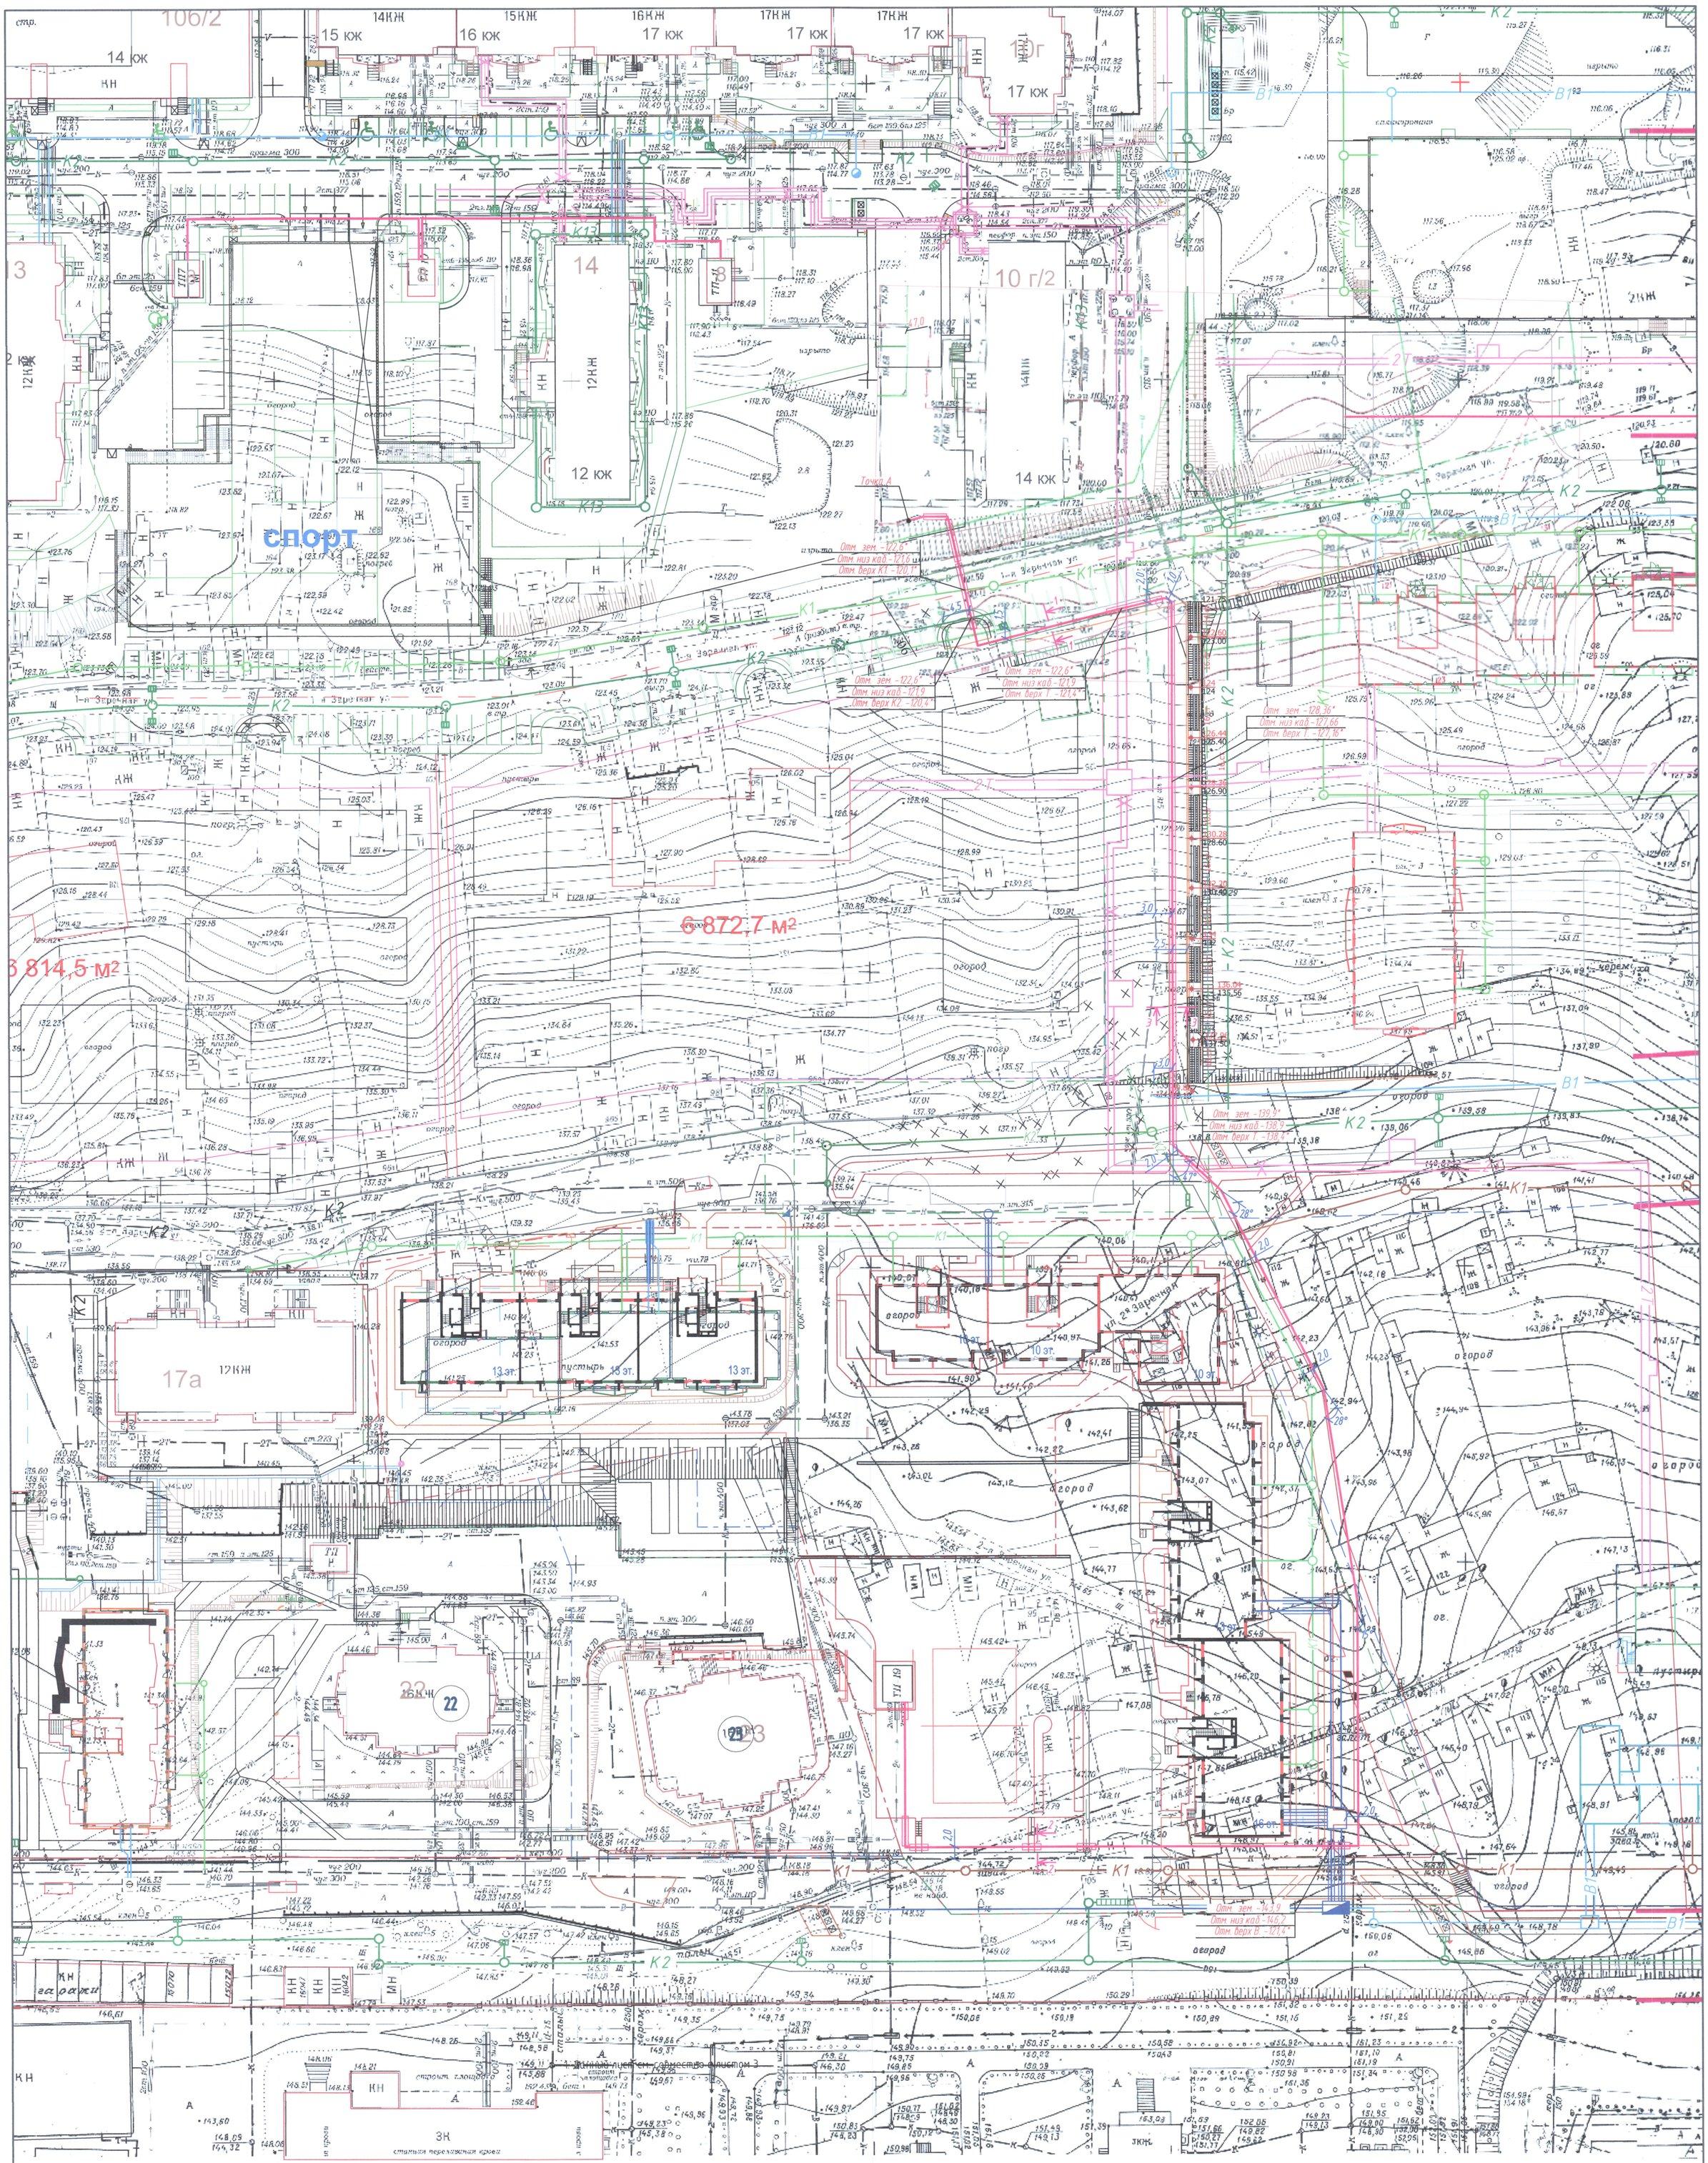

Изм.	Кол.уч.	Лист	№ док.	Подп.	Дата
Разработ.		Смоленчук			22.06
Проверил		Бормотов			
Рук.группы		Смоленчук			

5986/29-2-ЭС

г.Кемерово. Центральный район. Микрорайон 7Б. Корректировка кабельной линии 10 кВ от ТП№11 до ТП№19

Стадия	Лист	Листов
Р	4	

План отметок прокладки кабелей, М1:500

ООО ПИ "КУЗБАССГОРПРОЕКТ"

Формат А1

Взамен инв. №

Подпись и дата

Инв. № подлинника