ПЛАН ПОДВАЛА

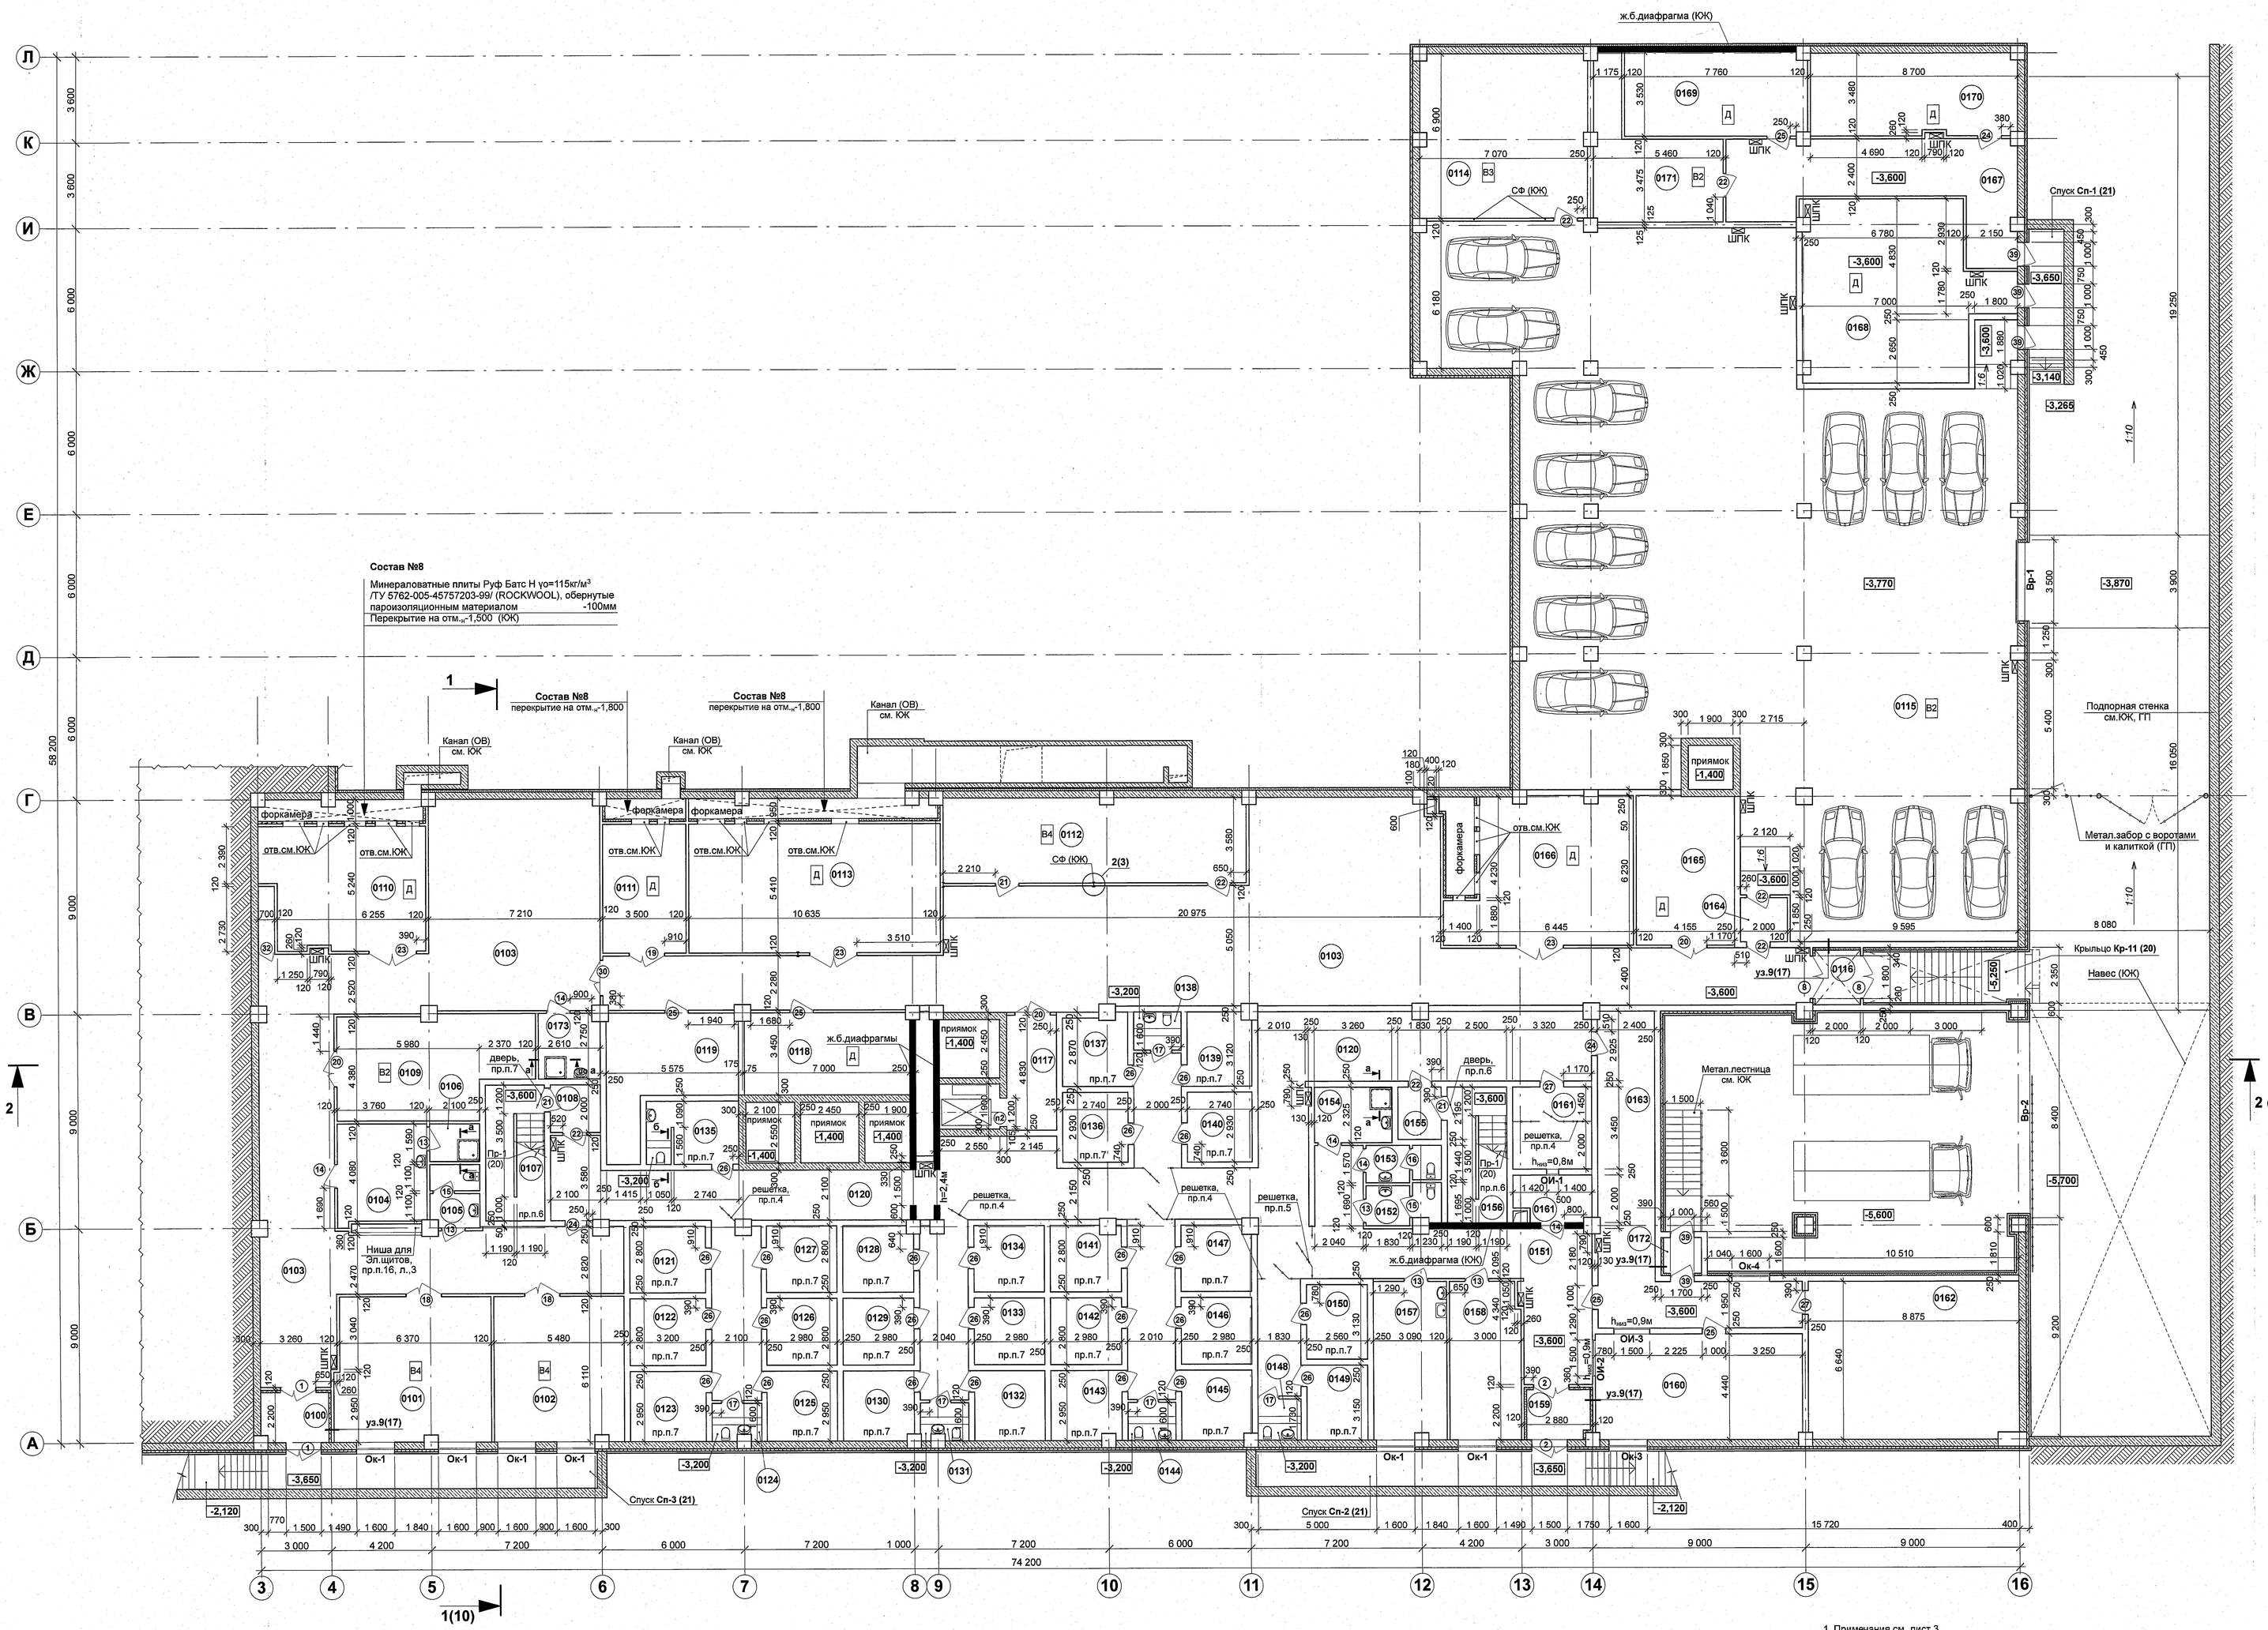

Экспликация помещений

Номер помещения	Наименование	Площадь, м²	Кат. помещения
0100	Тамбур	6,5	
0101	Столярная мастерская	39,5	В4
0102	Слесарная мастерская	33,3	В4
0103	Коридор	371,8	
0104	Бытовое помещение	15,5	
0105	Сан.узел	5,3	
0106	Душевая	3,3	
0107	Лестничная клетка для конвоя	13,8	
0108	Тамбур-шлюз	4,2	
0109	Кладовая МТО	32,8	В2
0110	Вент.камера с форкамерой	34,5/6,7	Д
0111	Вент.камера с форкамерой	18,9/3,3	Д
0112	Электрощитовая	45,5	В4
0113	Вент.камера с форкамерой	57,5/9,5	Д
0114	Инструментальная	48,3	В3
0115	Помещение для хранения автомобилей	525,5	В2
0116	Тамбур	4,8	
0117	Тамбур-шлюз	10,1	
0118	Техническое помещение	24,0	Д
0119	Техническое помещение	23,2	
0120	Коридор	195,9	
0121	Камера для лиц, содержащихся под стражей	9,0	
0122	Камера для лиц, содержащихся под стражей	9,0	
0123	Камера для лиц, содержащихся под стражей	9,4	
0124	Сан.узел	3,2	
0125	Камера для лиц, содержащихся под стражей	8,8	
0126	Камера для лиц, содержащихся под стражей	8,3	
0127	Камера для лиц, содержащихся под стражей	8,3	
0128	Камера для лиц, содержащихся под стражей	8,2	
0129	Камера для лиц, содержащихся под стражей	8,3	
0130	Камера для лиц, содержащихся под стражей	8,7	
0131	Сан.узел	3,2	
0132	Камера для лиц, содержащихся под стражей	8,8	
0133	Камера для лиц, содержащихся под стражей	8,3	
0134	Камера для лиц, содержащихся под стражей	8,3	
0135	Камера для лиц, содержащихся под стражей	10,2	
0136	Камера для лиц, содержащихся под стражей	8,0	
0137	Камера для лиц, содержащихся под стражей	7,9	
0138	Сан.узел	3,2	
0139	Камера для лиц, содержащихся под стражей	8,4	
0140	Камера для лиц, содержащихся под стражей	8,0	
0141	Камера для лиц, содержащихся под стражей	8,1	
0142	Камера для лиц, содержащихся под стражей	8,3	
0143	Камера для лиц, содержащихся под стражей	8,6	
0144	Сан.узел	3,2	
0145	Камера для лиц, содержащихся под стражей	8,7	
0146	Камера для лиц, содержащихся под стражей	8,3	
0147	Камера для лиц, содержащихся под стражей	8,2	
0148	Сан.узел	3,2	
0149	Камера для лиц, содержащихся под стражей	8,1	
0150	Камера для лиц, содержащихся под стражей	8,0	
0151	Коридор	45,1	
0152	Сан.узел	5,1	
0153	Сан.узел	4,8	
0154	Комната уборочного инвентаря	7,6	
0155	Тамбур-шлюз	4,0	
0156	Лестничная клетка для конвоя	13,9	
0157	Комната приема пищи конвоя	20,4	
0158	Комната отдыха конвоя	19,7	
0159	Тамбур	6,2	
0160	Помещение дежурного конвойного наряда	38,8	
0161	Помещение для общения с адвокатом	17,6	
0162	Помещение досмотра и хранения личных вещей	58,6	
0163	Коридор	44,1	
0164	Тамбур-шлюз	3,7	
0165	Вент.камера	26,0	Д
0166	Вент.камера с форкамерой	42,8/5,9	Д
0167	Коридор	39,1	
0168	Насосная пожаротушения	56,8	Д
0169	ИТП	26,8	Д
0170	Узел ввода воды (с повысительной насосной)	29,9	Д
0171	Комната ввода СС	23,1	В2
0172	Тамбур	2,7	
0173	Комната уборочного инвентаря	7,1	

8 В камерах для лиц, содержащихся под стражей вдоль стен установить скамьи и раскладные столики (см.ТХ) из строганой доски по метал.каркасу. Доски к метал.каркасу крепить болтами с потайными головками, пропитать антипиренами и покрасить эмалями в светло-серый цвет.
Расход материалов для столов: доска сосновая (ГОСТ 24454-80) толщ.=30мм -0,25м³; L32x4 (ГОСТ 8509-93)-168,0м.п.
Расход материалов для скамеек: доска сосновая (ГОСТ 24454-80) толщ.=50мм -2,5м³; L50x5 (ГОСТ 8509-93)-369,0м.п.
9 Размер заплечиков в кирпичных перегородках не указанных на плане равен 130мм.
10 Ведомость отделки помещений см. л.18, экспликацию полов см. л.24.
11 Кладку кирпичных перегородок выполнять после монтажа стоек фахверка (ЮК). Кирпичные стены и перегородки армировать сеткой из Ø4 Вр1 с ячейкой 50x50мм через 5 рядов кладки.
Расход арматуры: 1,437кг/м² (для перегородок толщ.=120мм); 2,87кг/м² (для стен толщ.= 250мм). Под опорными подушками (расположение см. ЮК) выполнять дополнительное армирование в трех верхних рядах.

Условные обозначения:

- стены из ж.б. (см.ЮК)
- стены и перегородки из кирпича
- перегородки из листов ГКЛ по оцинкованному каркасу с заполнением мин.плитой, согласно СП 55-101-2000
- перегородки остекленные из алюминиевых сплавов
- ШПК - Шкаф пожарного крана (ВК)
- ж.б. колонны 600x600мм и 700x700мм (см.ЮК)
- СФ (ЮК) - Стойка фахверка, см. пр.п.11

а - а
Устройство кирпичного бортика под поддон

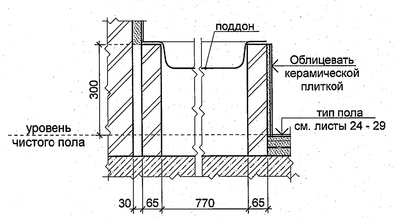

1 Примечания см. лист 3.
2 Внутренние стены и перегородки подвала выполнять из кирпича марки КР-р-по 250x120x65/1Н0/ 100/2,0/25/ГОСТ 530-2012 на растворе марки М50, толщ. 250 и 120мм.
3 Ведомость проемов дверей и спецификацию заполнения проемов см. лист 3.
4 В пом. 0161 выгородить тамбур, камерные блоки на 2, 4, 6 камер отгородить от основного коридора решетчатой перегородкой из арматуры Ø14 (яч.150x150мм) с дверью 0,8x2,0(h)м. Дверь оборудовать замком, закрывающимся с наружи и запором с прошпинами для навесного замка, согласно СП 152.13330.2012.
5 Помещения для лиц, содержащихся под стражей отделить от помещений для конвоя решетчатой перегородкой из арматуры Ø14 (яч.150x150мм) с дверью 1,2x1,8(h)м. Дверь оборудовать камерным замком проходного типа, согласно СП 152.13330.2012.
6 Лестницы для конвоирования (пом.0107, 0156) согласно СП 152.13330.2012 оборудовать элементами безопасности: на каждом этаже лестницы ограждаются решетчатой дверью из арматуры Ø14 (яч.150x150мм) с замком камерного типа; пролеты лестниц прикрываются защитным ограждением из арматуры Ø12 (яч.150x150мм).
7 Кирпичные стены камер для лиц, содержащихся под стражей, с внутренней стороны помещений дополнительно армировать метал.решеткой из арматуры Ø10мм, с ячейкой 150x150мм. Решетку приварить к анкерам из Ø12 А400, заделанным в стены и перекрытия на глубину 80мм.

1	---	зам.	116-15		04.15
Изм.	Кол.	Лист	№док.	Подпись	Дата
ГИП		Кузин			
Гл.арх.		Башкиров			
ГИП		Таборкин			
Нач.ОСО		Призовской			
Гл.констр.ОСО		Михайлов			
Гл.спец.арх.		Хлыстов			
Нач.АР1		Ягунова			
Проверил		Лысых			
Разработал		Алгазина			
Н.контр.		Гладков			

9254 - 1 - АР

Строительство здания для размещения Кемеровского областного суда

Здание суда	Стадия	Лист	Листов
	Р	2	

План подвала

"Сибжелдорпроект"- филиал ОАО "Росжелдорпроект"

формат А0

СОГЛАСОВАНО: Нач. ТХ Чиковани; Нач. ЭО Пономарева; Нач. ГП Гладков; Нач. ТХС Усова; Гл.спец.ВК Гладков

Инв. N подл. | Подпись и дата | Взамен инв. N | Инв. N дубл. | Подпись и дата