
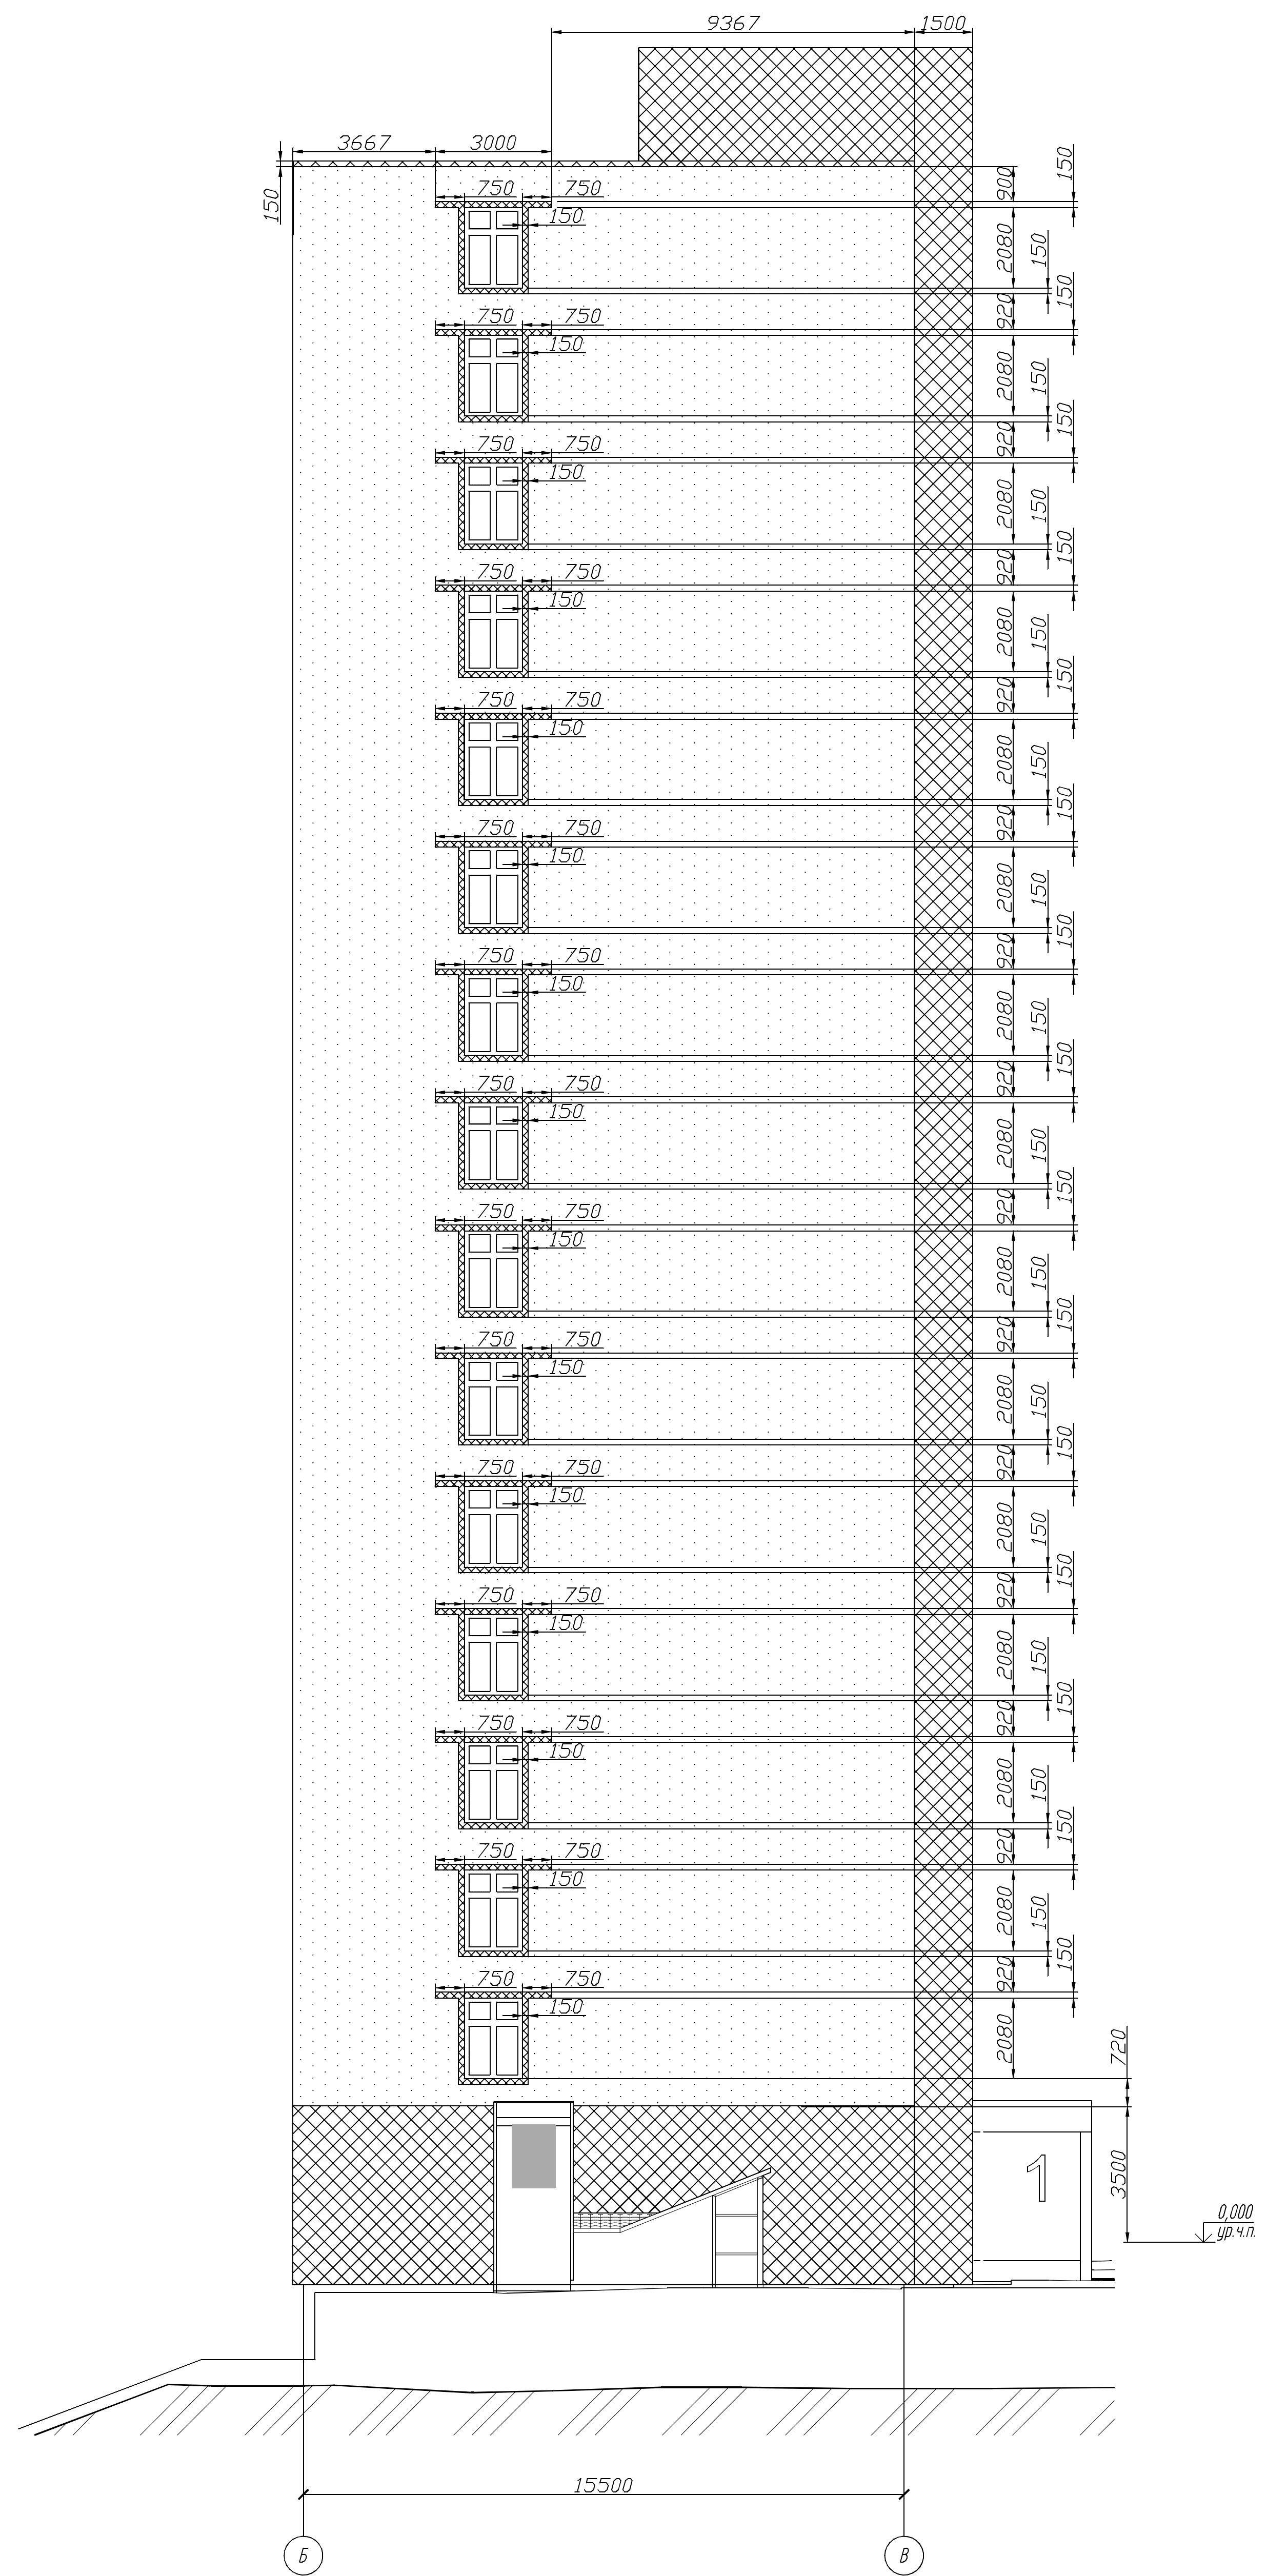
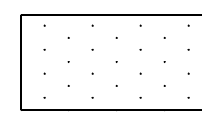


Фасад в компановочных осях Б-В

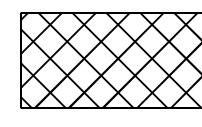

Условные обозначения

-  Утепление пенополистирольными плитами  $t=150$  мм
-  Утепление минераловатными плитами  $t=150$  мм

Раскладка утеплителя выполнена согласно СТО 58239148-001-2006.  
Инженер по работе с проектами региона Сибирь.  
Куроедов Г. А.  
19.01.2024 г.

1. Работы вести в соответствии с СТО 58239148-001-2006 "Системы наружной теплоизоляции стен здания с отделочным слоем из тонкослойной штукатурки "Церезит", Материалы для проектирования и рабочие чертежи узлов, инструкция по монтажу. Техническое описание"

6879-АР/Фасад					
Кемеровская область - Кузбасс, Тагитский район, пгт. Шерешов, жилой район "Шория"					
Жилой дом №1 со встроенно-пристроенной подземной автостоянкой (I этап)					
Жилой дом №1.			Стация	Лист	Листов
Устройство штукатурного фасада			РП	4	4