Приложение 1
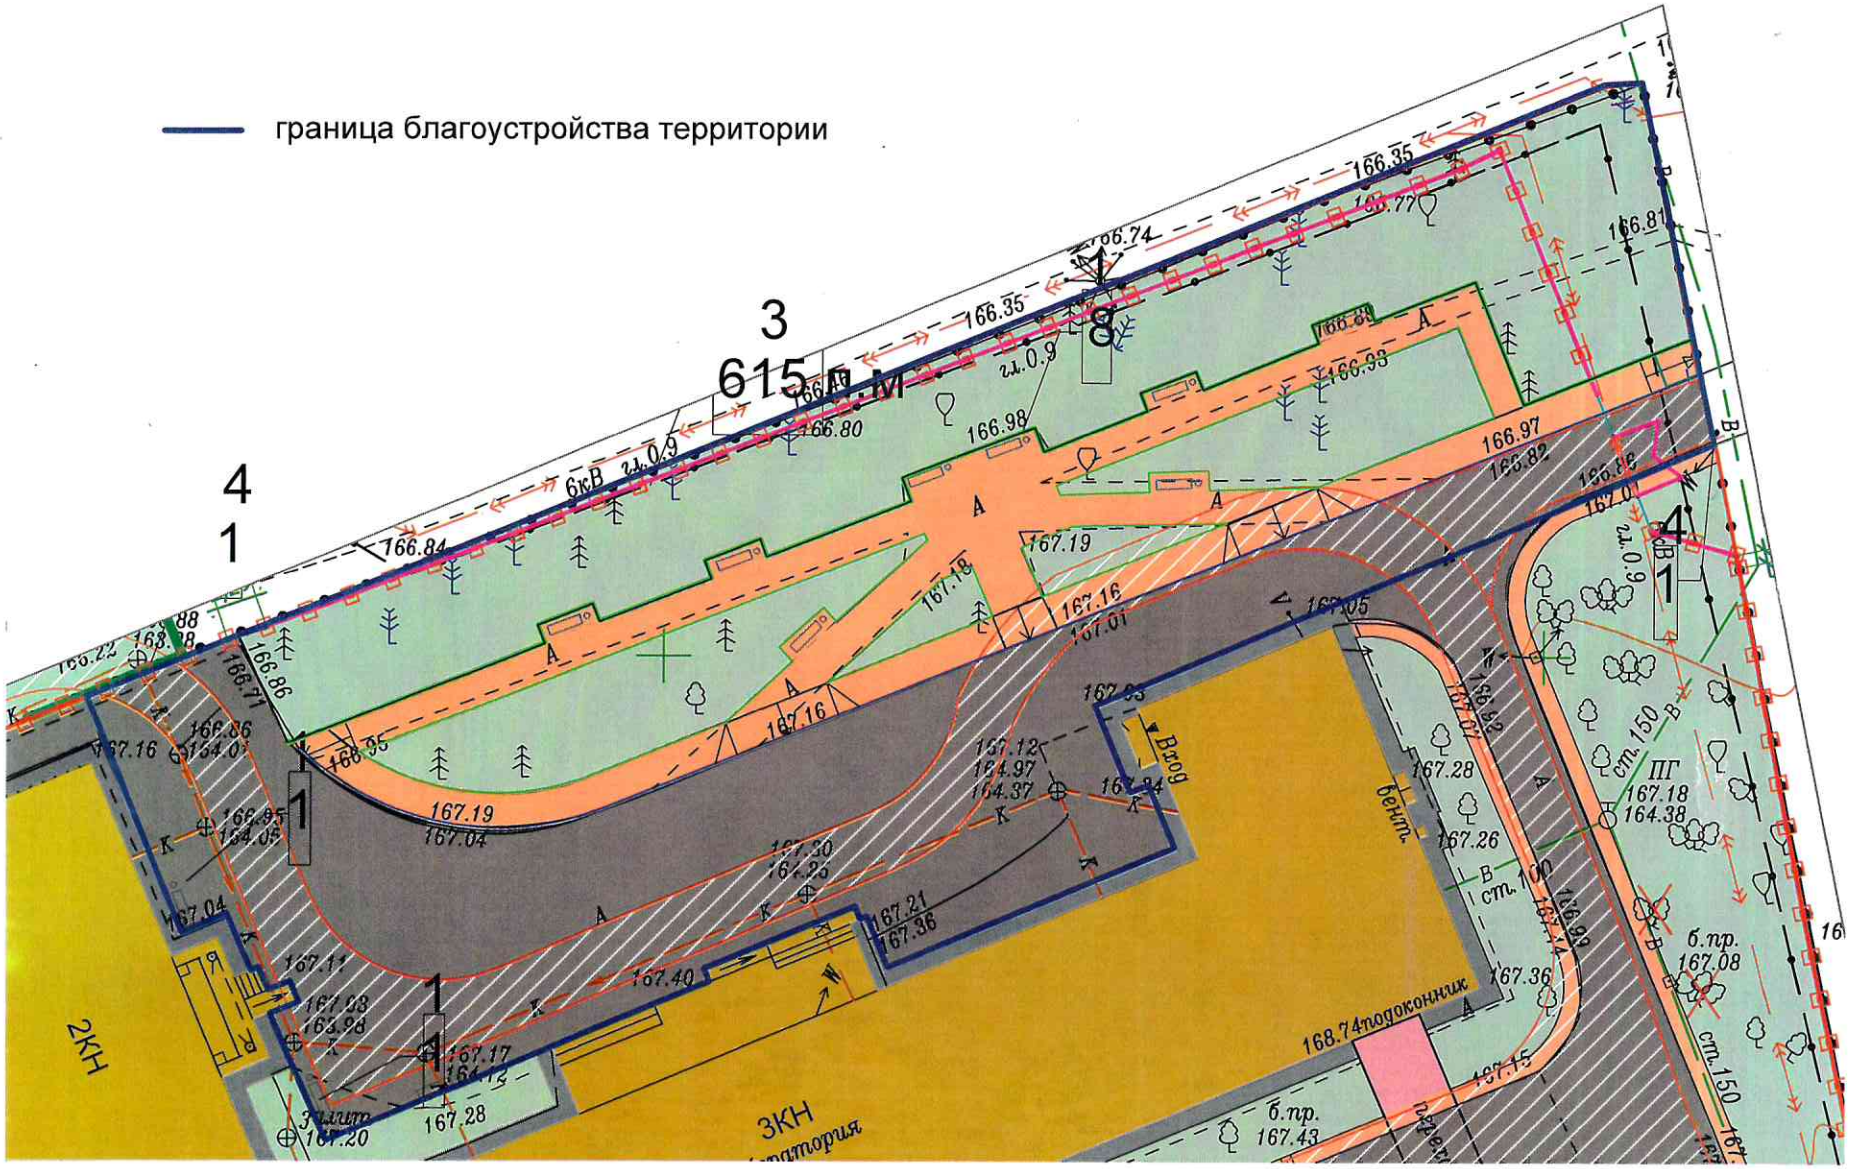
граница благоустройства территории