







Схема каркасных перегородок на отм. +0.000 (1 этаж) в осях Л-С, 9-17

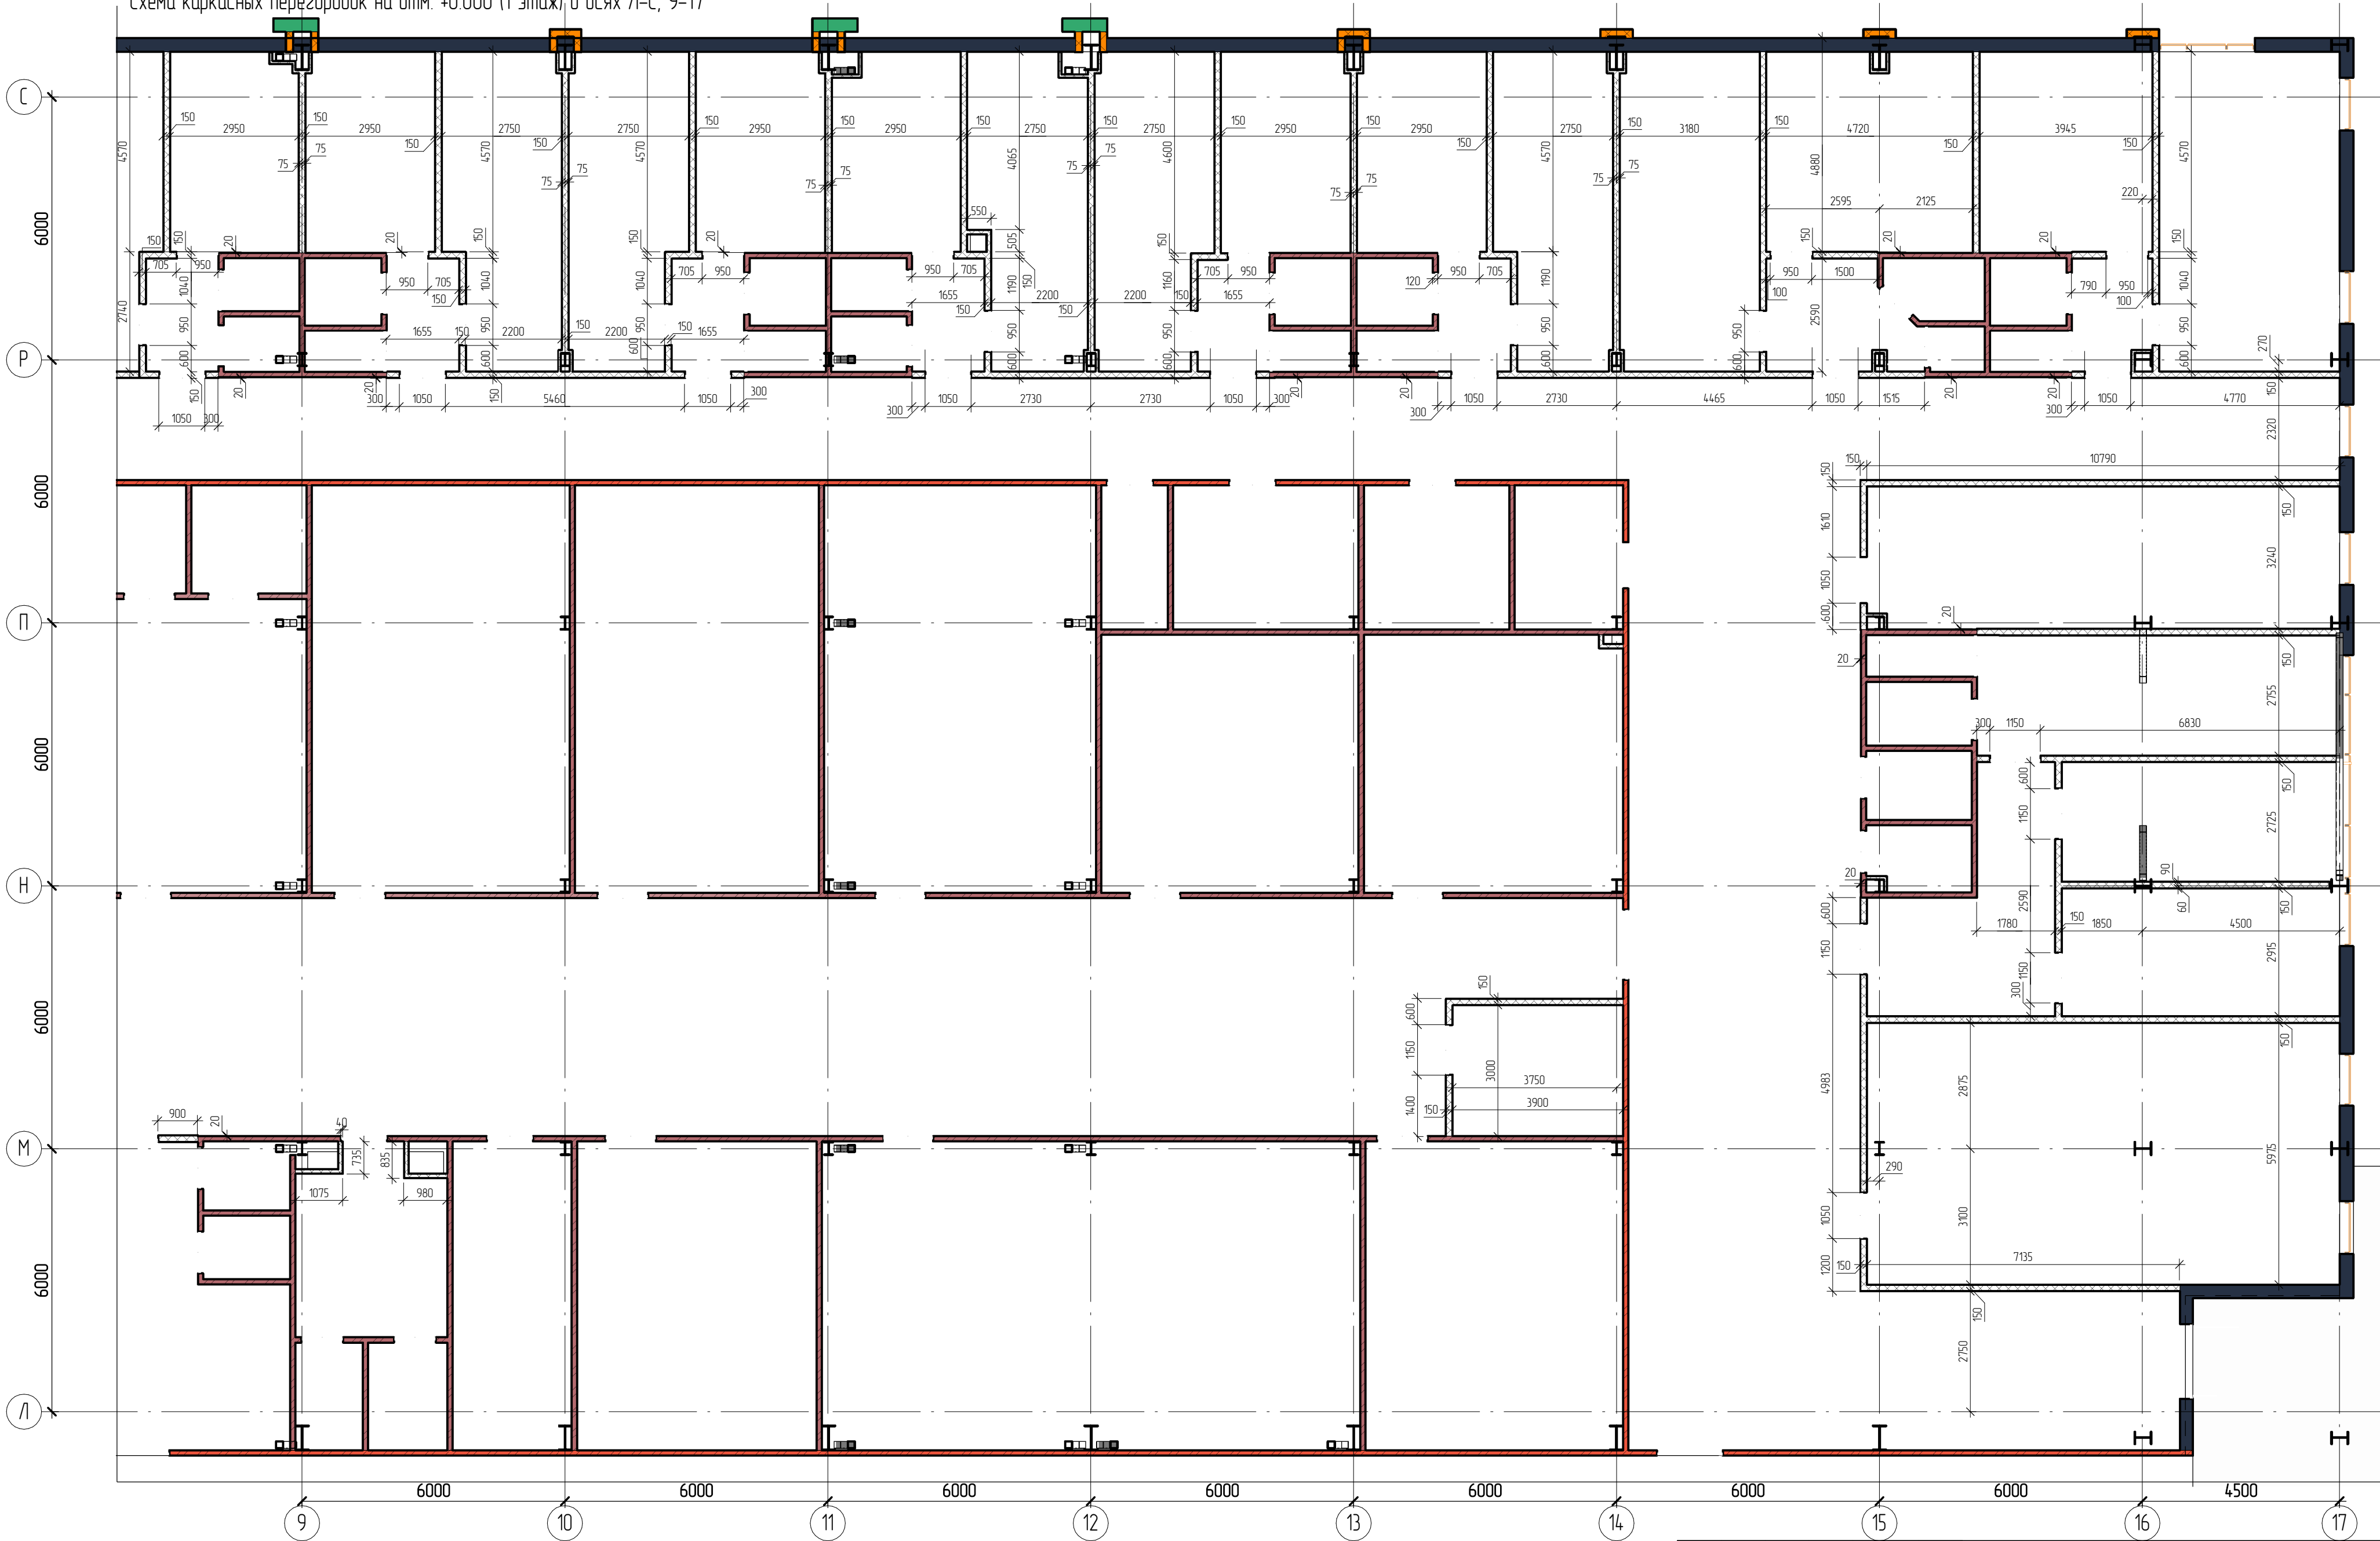

1. Проемы в каркасных перегородках выполнять высотой 2 100 мм от уровня чистого пола.
2. Примечания см. лист АР-25.

						6775 – АР			
						"Кузбасс-Арена"			
Изм.	Колуч.	Лист	№ док.	Подпись	Дата	Блок А	Стадия	Лист	Листов
Разработал	Масленников						Р	26	
Проверил	Митичкина								
Рук. гр.	Митичкина								
Гл. спец	Матвеев								
Н.контр.	Криболопов					Схема каркасных перегородок на отм. +0.000 (1 этаж) в осях Л-С, 9-17. М 1:100.		ООО ПИ "КУЗБАССГОРПРОЕКТ"	