

Лестница в осях 12-14/Б
Схема фундамента

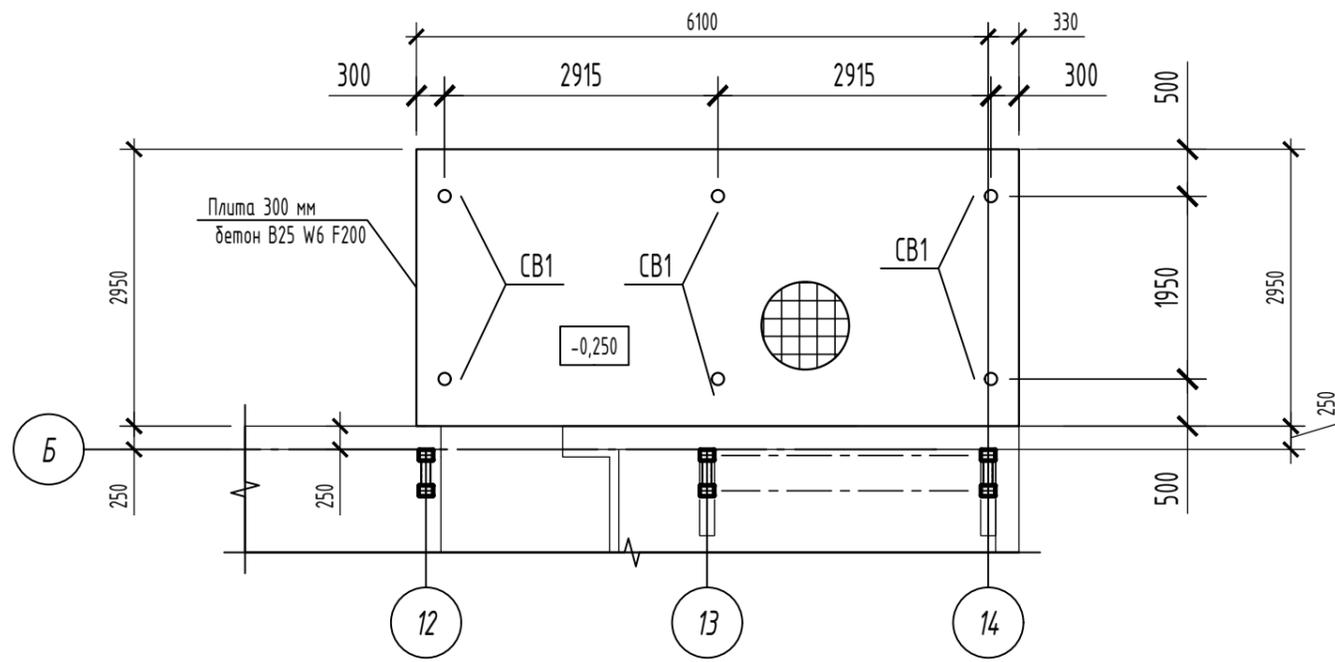


Схема конструкций на отм. 3,300







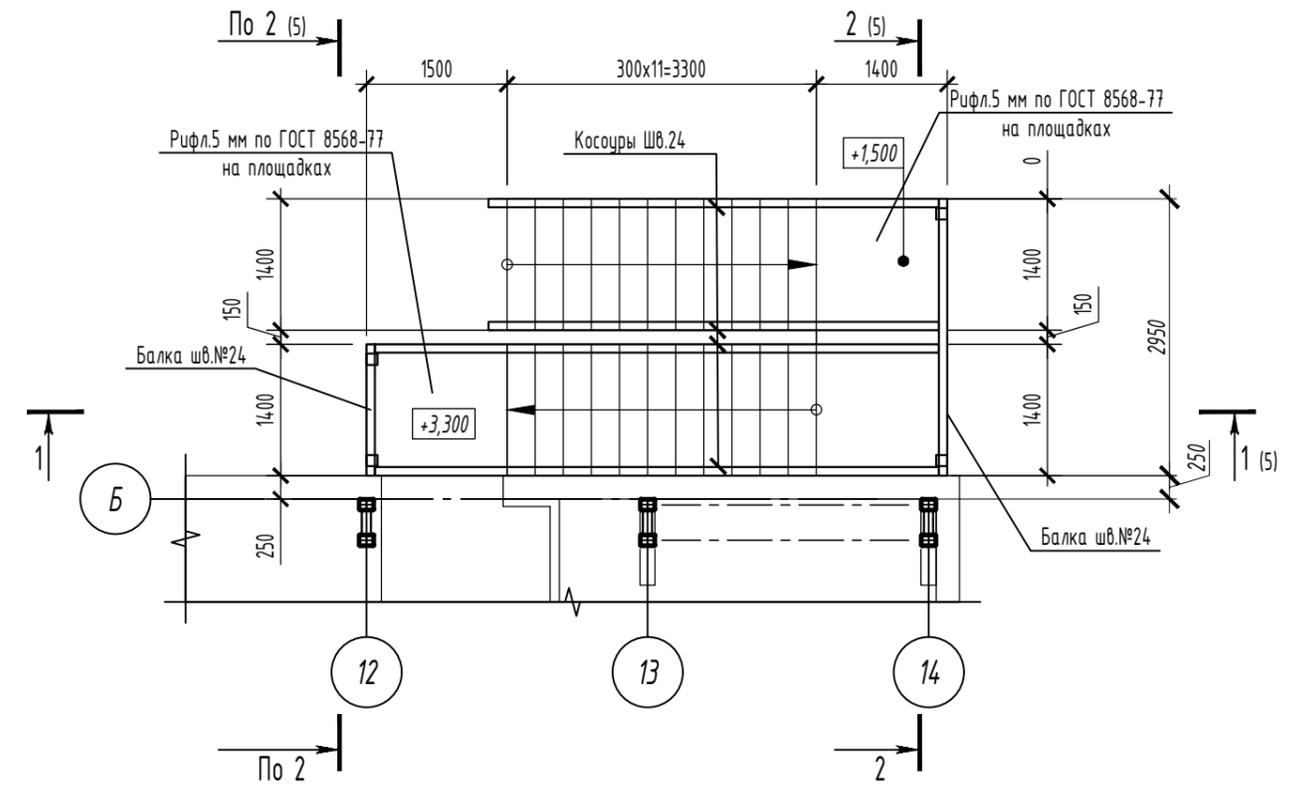


Схема конструкций на отм. 0,000

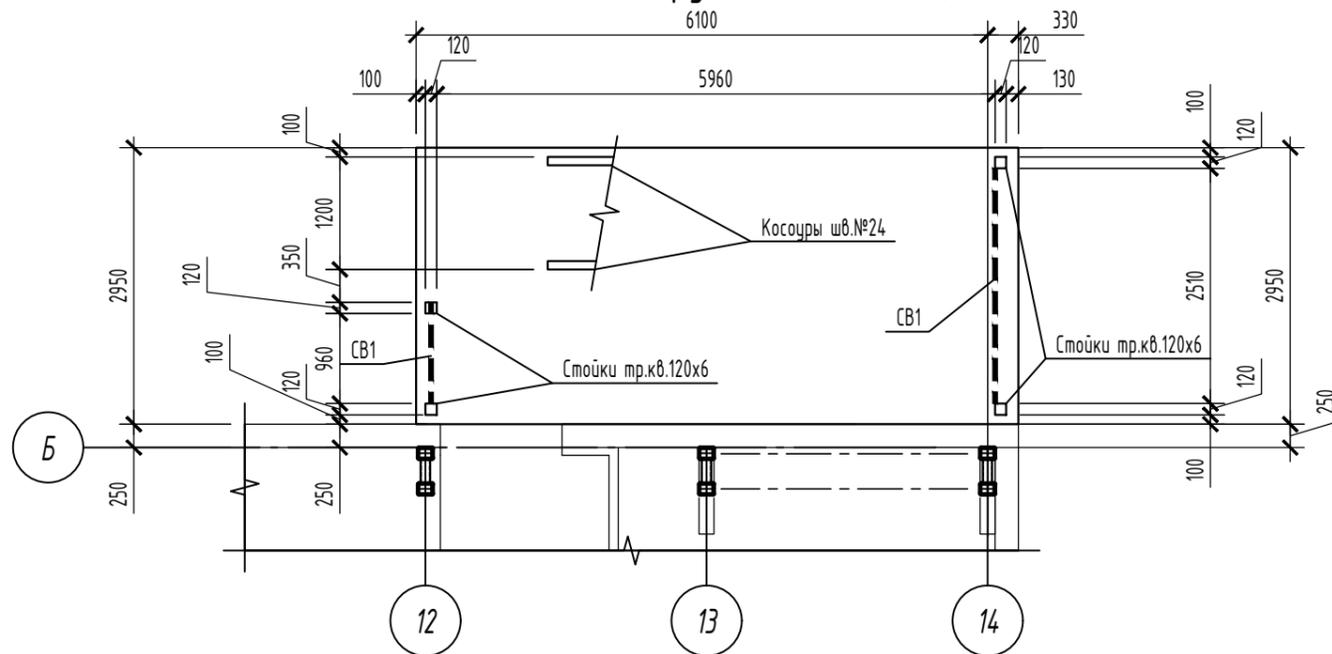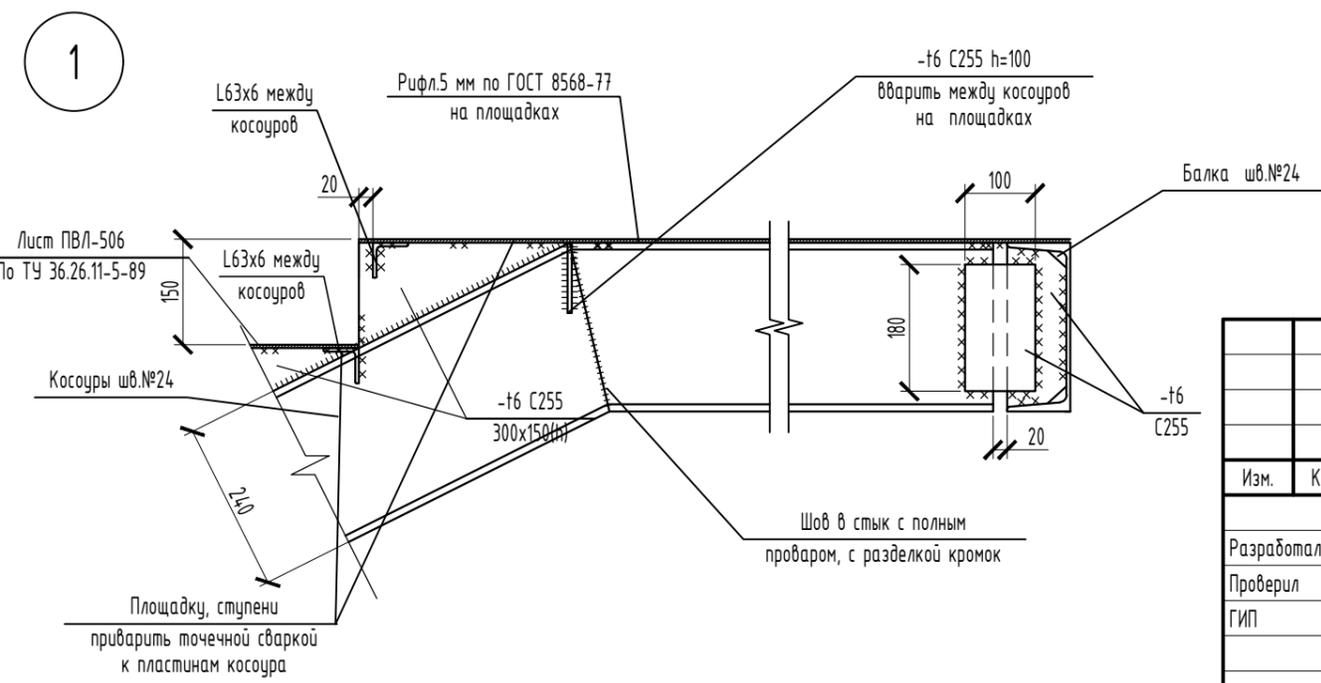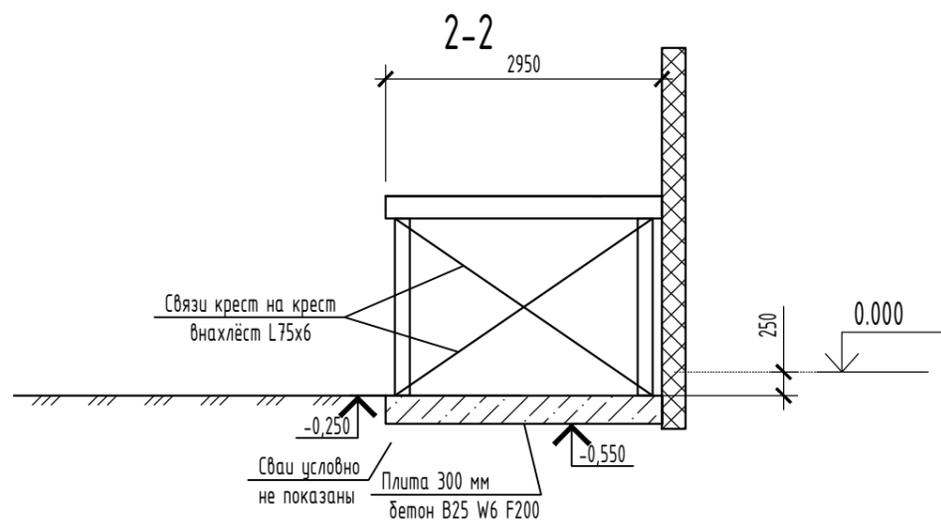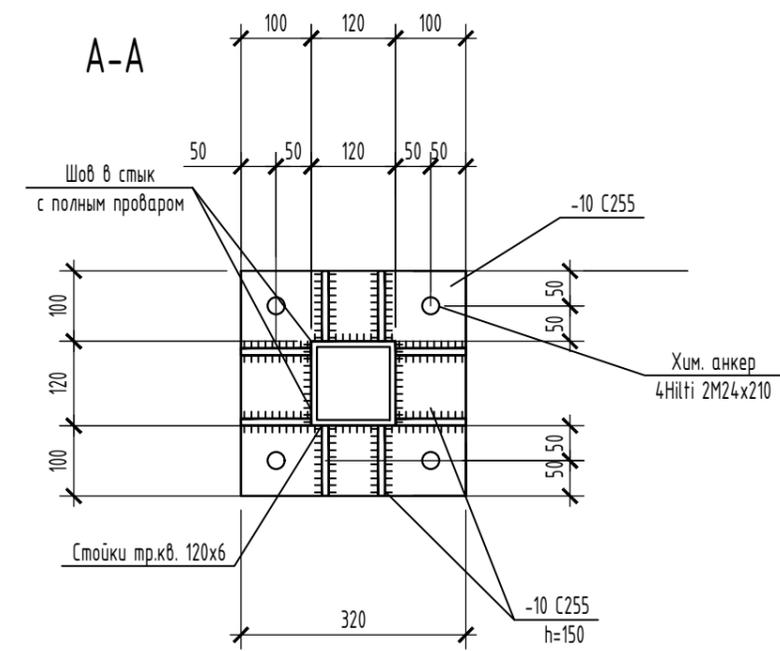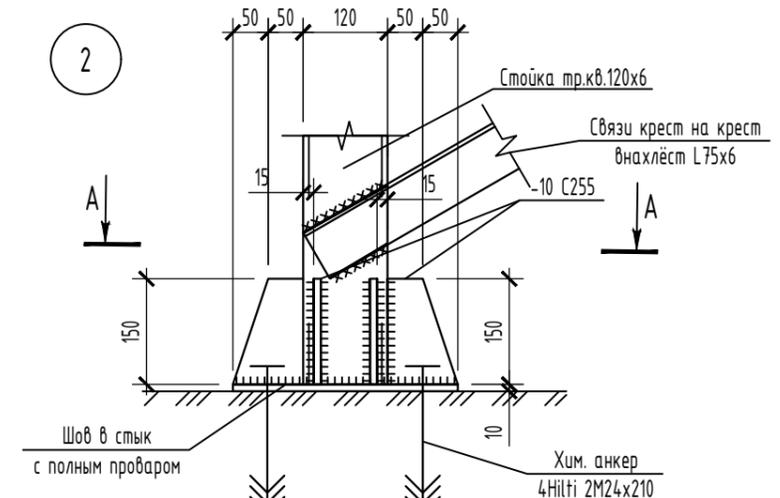

Согласовано	
Взам. инв. №	
Подп. и дата	
Согласовано	


						0159-04/19-КЖ2		
						Бассейн крытый для плавания, расположенный на территории ООО «Санаторий Танаи» в с. Журавлево Промышленновского района Кемеровской области		
Изм.	К.уч.	Лист	№ док.	Подпись	Дата	Стадия	Лист	Листов
						Р	4	
Разработал	Кученков			<i>[Signature]</i>	22.01.24	Лестница в осях 12-14/Б		
Проверил	Пуляев			<i>[Signature]</i>	22.01.24			
ГИП	Рудковский			<i>[Signature]</i>	22.01.24	ООО "ПСК"ПрофСтрой"		

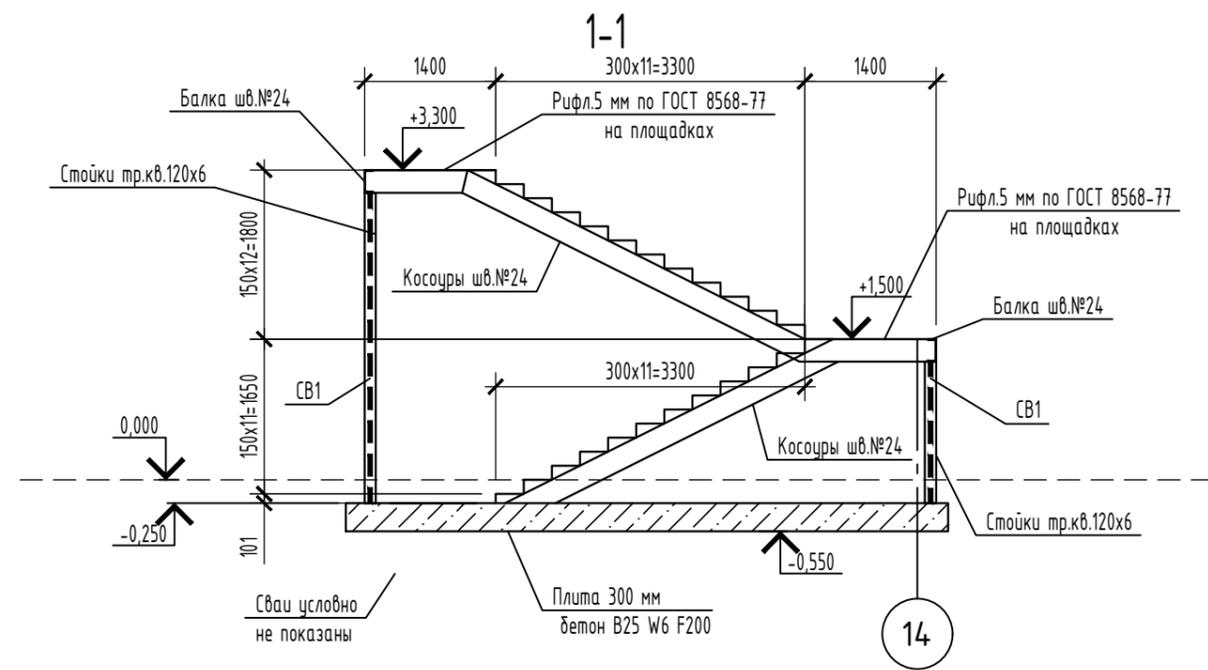


						0159-04/19-КЖ2		
						Бассейн крытый для плавания, расположенный на территории ООО «Санаторий Танай» в с. Журавлево Промышленновского района Кемеровской области		
Изм.	К.уч.	Лист	№ док.	Подпись	Дата	Стадия	Лист	Листов
						Р	5	
Разработал	Кученков			<i>[Signature]</i>	22.01.24	Лестница в осях 12-14/Б. Разрезы 1-1, 2-2. Узлы 1, 2		
Проверил	Пуляев			<i>[Signature]</i>	22.01.24			
ГИП	Рудковский			<i>[Signature]</i>	22.01.24	ООО «ПСК»ПрофСтрой»		

Согласовано	
Взам. инв. №	
Подп. и дата	
Согласовано	

Спецификация элементов

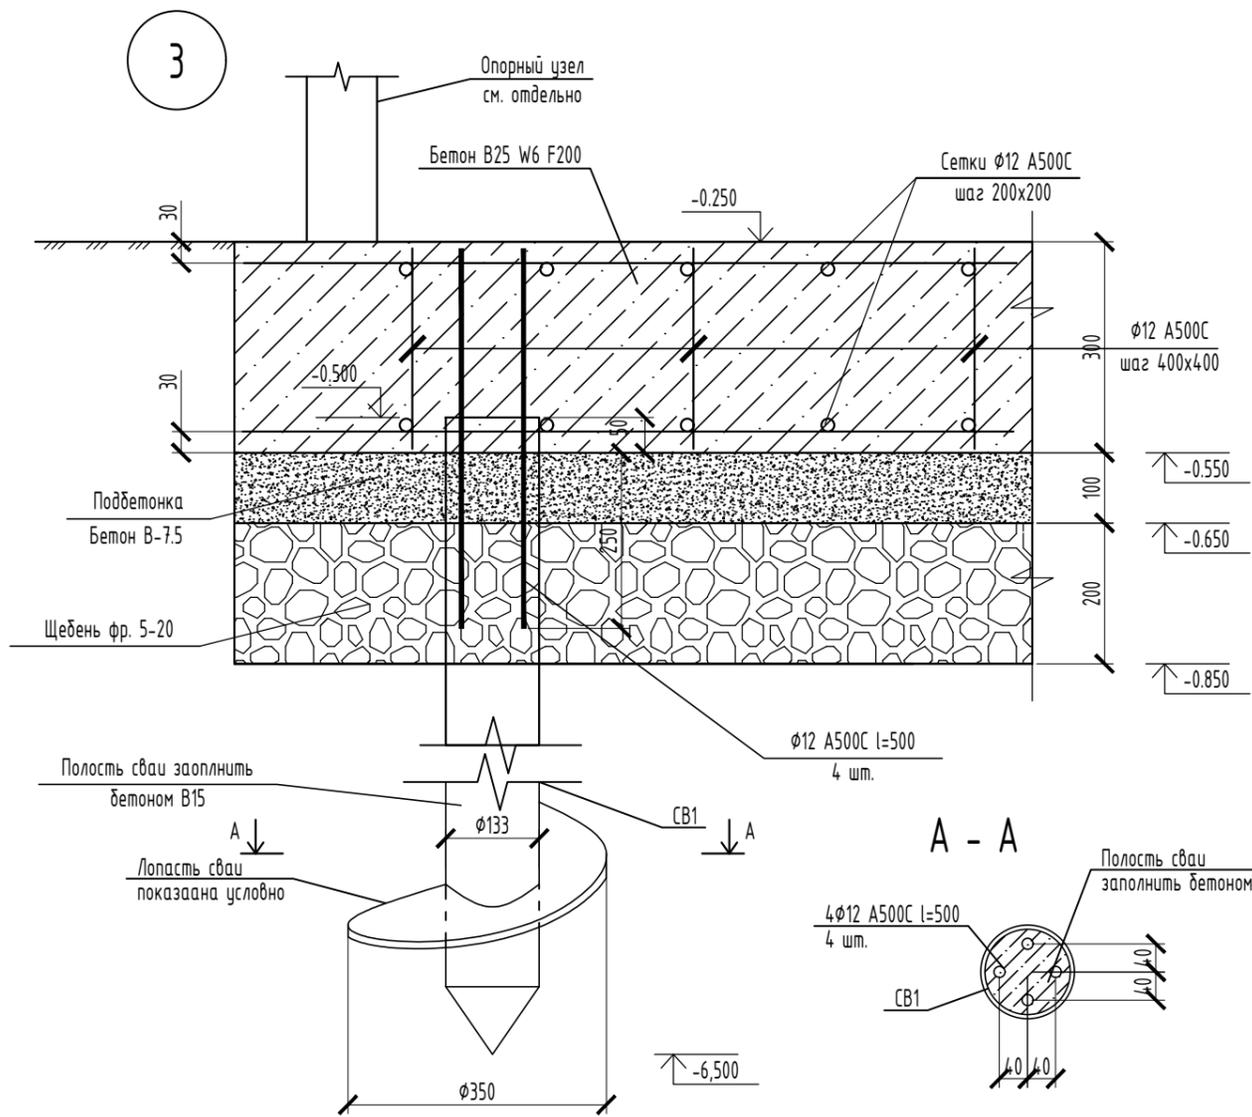

МАРКА ПОЗИЦИЯ	ОБОЗНАЧЕНИЕ	НАИМЕНОВАНИЕ	КОЛ.	МАССА ЕД.КГ.	ПРИМЕЧ.
		Фундамент			
	ГОСТ 52544-2006	$\phi 12$ А500С, м.п.	475	421.8	
		Бетон В25, W6 F200	м3	5.7	
		Бетон В7.5, W4 F150	м3	2	
		Щебень фр. 20-40	м3	4	
СВ1	ТУ 5260-001-21622036-2017	СВС-EVRO d=133, лопасти=350, l=6000 t стенки ствола=6 мм, t лопасти=10 мм	6		
		Металлические конструкции			
	ГОСТ 30245-2003	$\square 120 \times 6$, м.п.	10	207.5	
	ГОСТ 8240-89	$\square \text{ №}24$, м.п.	26	624	
	ГОСТ 8509-93	$\perp 63 \times 6$, м.п.	65	371.8	
	ГОСТ 8509-93	$\perp 75 \times 6$, м.п.	14	96.46	
	ГОСТ 19903-74*	--t10, 320x320	4	8.04	
	ГОСТ 19903-74*	--t10, 700x100	2	5.5	
	ГОСТ 19903-74*	--t6, м2	2.2	103.62	
	ТУ 36.26.11-5-89	Лист ПВХ-506	м2	9.3	152.52
	ГОСТ 8568-77	Руфл. 5 мм	м2	6.3	263.34

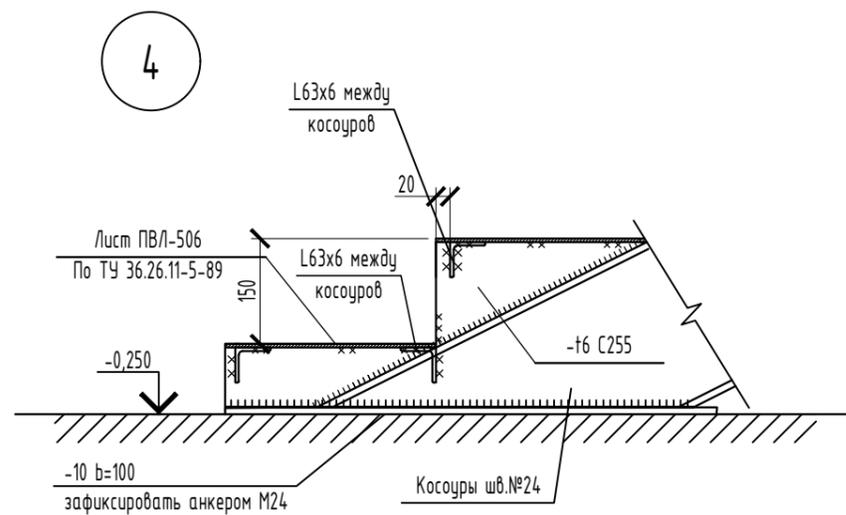

Изм.	К.уч.	Лист	№ док.	Подпись	Дата	0159-04/19-КЖ2		
						Бассейн крытый для плавания, расположенный на территории ООО «Санаторий Танау» в с. Журавлево Промышленновского района Кемеровской области		
						Стадия	Лист	Листов
						P	6	
						Лестница в осях 12-14/Б. Узлы 3, 4. Спецификация элементов		ООО "ПСК"ПрофСтрой"
Разработал	Кученков			<i>[Signature]</i>	22.01.24			
Проверил	Пуляев			<i>[Signature]</i>	22.01.24			
ГИП	Рудковский			<i>[Signature]</i>	22.01.24			

Согласовано				
Взам. инв. №				
Подп. и дата				
Согласовано				