Ведомость заполнения проемов

Поз.	Обозначение	Наименование	Кол.	Масса ед.,кг	Примеч.
		Двери наружные			
1	ГОСТ 31173-2016	Дверной блок ДГН Ов Пра Л Н Пся 2050(М)-1010	1		
5	Примешительно серии 1.452-28 В.2	Ворота роллетные ВР 4.0 х 3.6 (М 500/1 с калиткой	1	780	
6	ГОСТ 57327-2016	Дверной блок ДПС 01 2050-860 Пр ЕИ5	2		
7	ГОСТ 57327-2016	Дверной блок ДПС 01 2090-1010 Пр ЕИ5	1		
8	Инд. изготовления	Ворота роллетные ВР 5.1 х 7.2 (М	2		
		Двери внутренние			
2	ГОСТ 30970-2014	Дверной блок ДВГ Г П Ов Л Р 2050(М)-860	1		
3	ГОСТ 30970-2014	Дверной блок ДВГ Г П Ов Пр Р 2050(М)-860	2		
4	ГОСТ 30970-2014	Дверной блок ДВГ Г П Ов Пр Р 2050(М)-960	1		
		Окна			
ОК-1	ГОСТ 30674-99	ОП 1150-1460 (4 М1-16-4 М1-16-К 4)	2		
ОК-2	ГОСТ 30674-99	ОП 1450-2760 (4 М1-16-4 М1-16-К 4)	1		
ОК-3	ГОСТ 30674-99	ОП 1450-4460 (4 М1-16-4 М1-16-К 4)	1		
ОК-4	ГОСТ 30674-99	ОП 1150-1760 (4 М1-16-4 М1-16-К 4)	2		
ОК-5	ГОСТ 59642-2021	ОПС 1.45 х 2.04 ЕИ5	2		
ОК-6	Алюминиевые окна ГОСТ 56289-2014	ЛОКОС ПР-С 2450(Н1)-4960 (4 М1-16-4 М1 В ГОСТ 30674-99	2		
ОК-7		ЛОКОС ПР-С 2450(Н1)-4460 (4 М1-16-4 М1 В ГОСТ 30674-99	1		
ОК-8		ЛОКОС ПР-С 4450(Н1)-4960 (4 М1-16-4 М1 В ГОСТ 30674-99	2		
ОК-9		ЛОКОС ПР-С 1450(Н1)-4660 (4 М1-16-4 М1 В ГОСТ 30674-99	1		

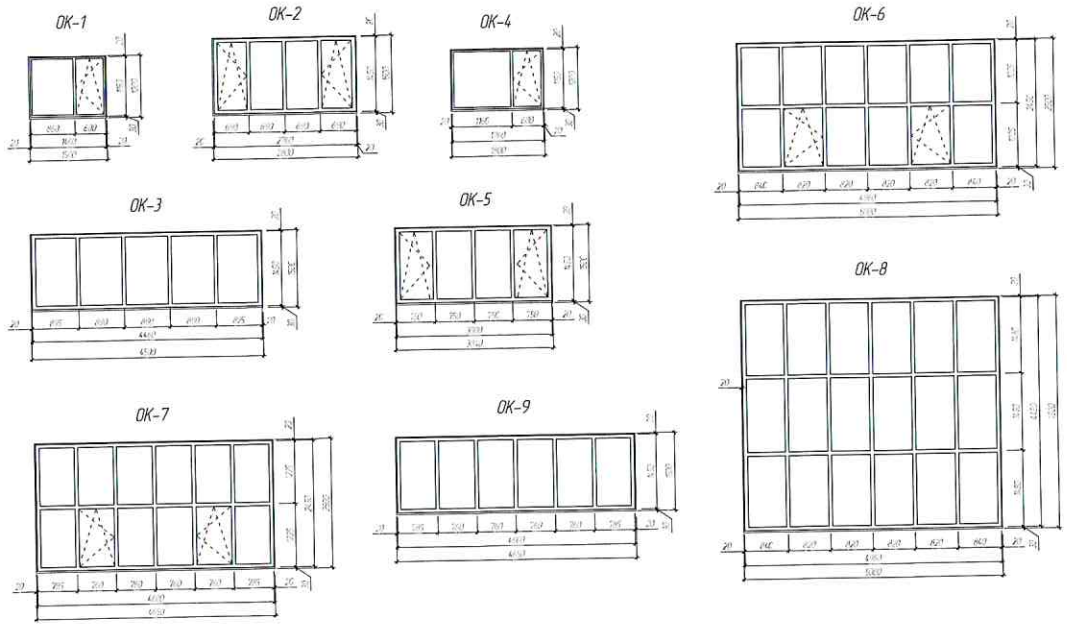

1. Проемы замаркированы на листе 1.
2. Схема окон дома со стороны фасада здания
3. Внутренние двери (поз. 2, 3, 4) – их ПВХ профиля с заполнением сэндвич-панелью толщиной 24 мм. Двери оборудовать устройством для самозакрывания с уплотнением в притворах.
4. Металлические двери поз. 6, 7 – противопожарные. ЕИ5. Металлические двери (поз. 1, 6, 7) оборудовать устройством для самозакрывания с уплотнением в притворах (дверь весом до 150 кг.)
5. Оконные блоки ОК-1, ОК-2, ОК-3, ОК-4 изготовить из ПВХ-профилей с двухкамерным стеклопакетом. Окно ОК-1 на отм. +4,495, изготовить со стационарной фурнитурой для открывания в виде удлинительной шпонки.
6. Оконные блоки ОК-6, ОК-7, ОК-8, ОК-9 – алюминиевая оконная конструкция для промышленных объектов, по типу открытого сборного проема – смещенное. Оконные блоки ОК-6, ОК-7, ОК-8, ОК-9 изготовить из ПВХ-профилей с однокамерным стеклопакетом.
7. Окна ОК-5 – противопожарные, ЕИ5.
8. Ворота роллетные поз. 8, индивидуального изготовления, представляет собой металлический каркас обшитый снаружи профилированным листом (С21-1000-0.6. Площадь ворот – 367 м2.
9. Перед заказом окон, дверей и ворот размеры проемов уточнить на месте.

Изм.	Кол.уч.	Лист	N док.	Подпись	Дата	117/23-2-АРС.ГЧ
Разраб.		Сухарькова			05.24	«Стыковка по высоте объекта и отсыпка грунтовой подушки с уплотнением основания недостроенного здания (этап) «Комплекс бытовых помещений» - Корпус «Небоскреб» Кемеровской обл., АО "Объединенная"
Проверил		Антонова			05.24	Кемеровский центр с необходимым циклом II-ой этап строительства — Стадия: П; Лист: 33; Листов:
Н.контр.		Шабалова			05.24	Ведомость заполнения проемов — ООО "СОЕДИНЕНО ПРОЕКТ"

Копировал: Формат А4 х 6